


POMÁZ, BELTERÜLETI SZAKASZ KERÉKPÁRÚT TERVE BIHARI ÉS BENICZKY UTCÁK KÖZÖTT

FORGALOMVONZÓ LÉTESÍTMÉNYEK

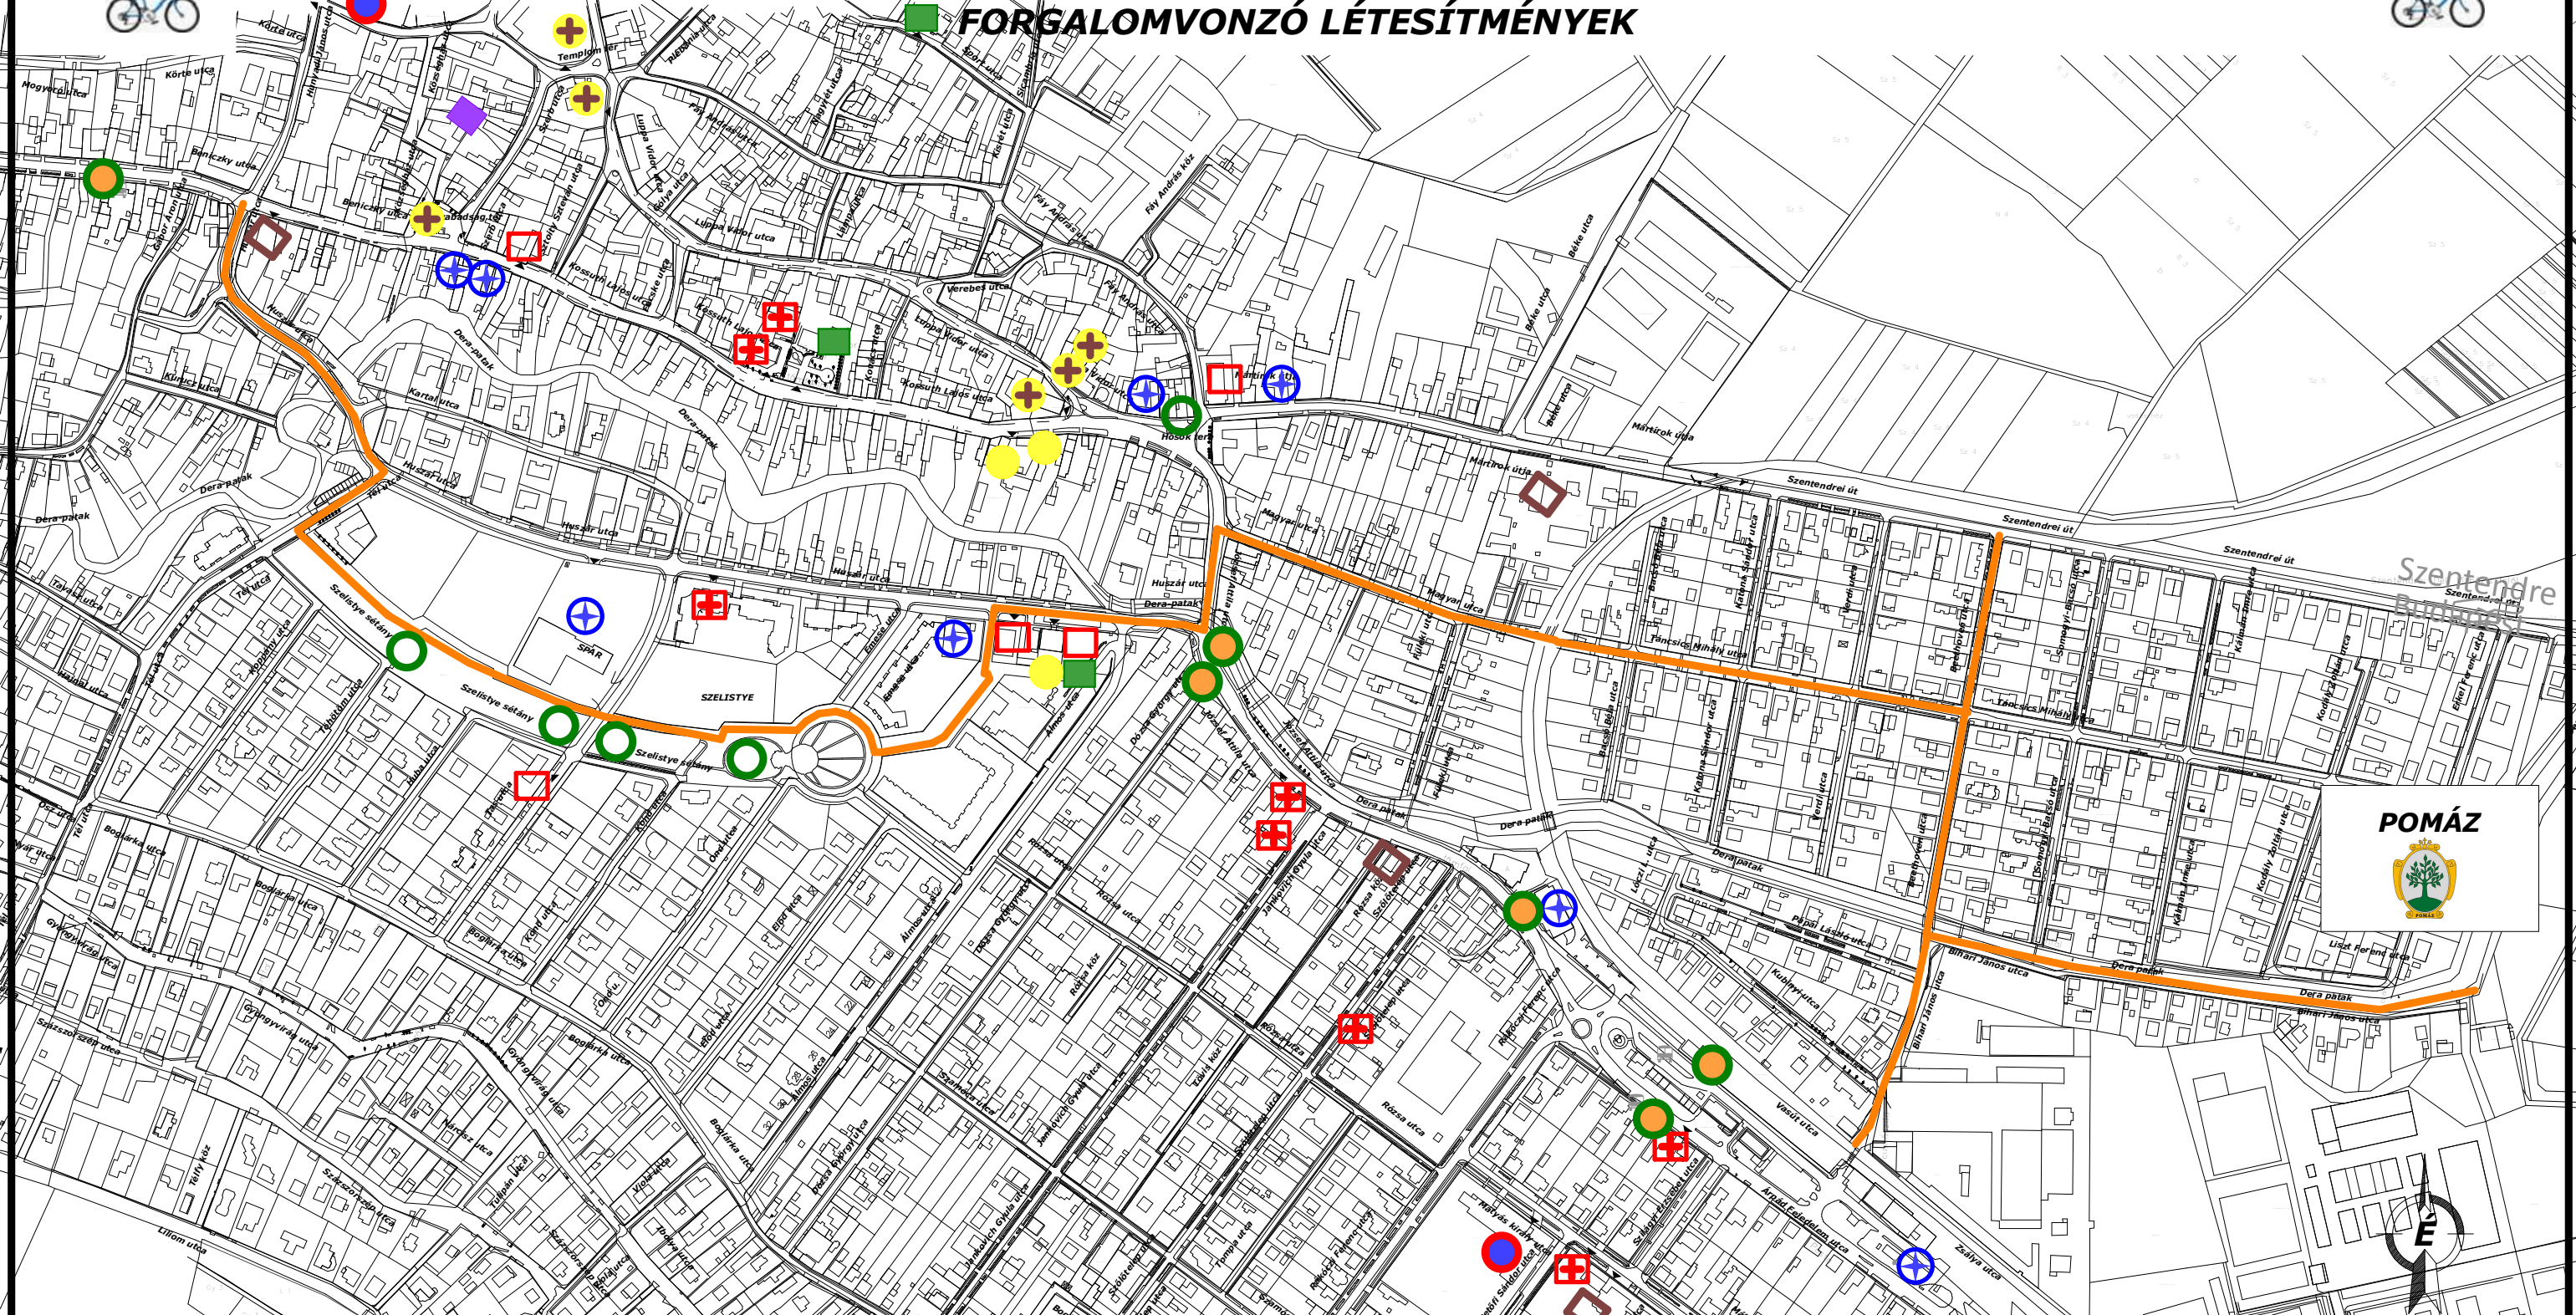

POMÁZ



Jelmagyarázat

- | | | | |
|--|---------------------------|--|---|
| | Iskola | | Szociális intézmények |
| | Bölcsőde, óvoda | | Könyvtár, múzeum, galéria |
| | Irodaterületek | | Önkormányzat, művelődési ház, szabadidő központ |
| | Vasútállomás, Buszmegálló | | Templom, temető |
| | Egészségügy | | Kereskedelem |
| | Szabadidő | | Szolgáltatás, rendőrség, posta, pénzügyintézet |

Tárgy: Pomáz, belterületi szakasz kerékpárút terve - Bihari és Beniczky utcák között -	Terv szám: 14-U/1/2018 14-U/2/2018
Megbízó: Pomáz Város Önkormányzat 2013 Pomáz, Kossuth Lajos utca 23-25.	Méretarány: M 1 : 5 000
Rajz megnevezése: Pomáz érintett szakasz forgalomvonzó létesítmények	Rajz szám: 7.
Tervező: UTI-H BT 2000 szentendre Szentlászlói út 157/A	Tervező munkatárs: <i>Agárdi Péter</i> Agárdi Péter építőmérnök KÉ-T, TH MMK 13-12187
Kelt: 2018.08 hó	