

Pomáz Város Önkormányzat Képviselő-testületének
21/2020. (VIII.28.) rendelete
a város helyi építési szabályzatáról szóló
14/2018.(VI. 25.) önkormányzati rendelet módosításáról

Pomáz Város Önkormányzat Képviselő-testülete, az épített környezet alakításáról és védelméről szóló 1997. évi LXXVIII. törvény 62. § (6) bekezdés 6. pontjában kapott felhatalmazás alapján, Magyarország helyi önkormányzatairól szóló 2011. évi CLXXXIX törvény 13.§ (1) bekezdés 1. pontjában meghatározott feladatkörében eljárva, a településfejlesztési koncepcióról, az integrált településfejlesztési stratégiáról és a településrendezési eszközökről, valamint egyes településrendezési sajátos jogintézményekről szóló 314/2012. (XI. 8.) Kormányrendelet 42/A. § (1)-(2) bekezdésben biztosított véleményezési jogkörében eljáró állami főépítési hatáskörben eljáró Pest Megyei Kormányhivatal, továbbá a településfejlesztéssel, településrendezéssel és településkép-értévesítéssel összefüggő partnerségi egyeztetés helyi szabályairól szóló 16/2017. (VII.17.) számú önkormányzati rendeletben megjelöltek véleményének kikérésével a következőket rendeli el:


1. § (1) A város helyi építési szabályzatáról szóló 14/2018.(VI. 25.) önkormányzati rendelet (továbbiakban: Rendelet) 1.§ (4) bekezdés a) pontja a következő alponttal egészül ki:
„aa) 1. fedvényszervez: Mester utca (ICO) menti 056/34 – 056/47 hrsz.-ú terület
SZT/a-m1 jelű tervlap M = 1:2.000”
- (2) A Rendelet 1. melléklete e rendelet 1. melléklet szerinti SZT/a-m1 jelű fedvényszervezvel egészül ki.
- (3) A Rendelet 2. mellékletében a „056/34-51” szövegrész helyébe a „056/48-52” szövegrész kerül.

Záró rendelkezés

2. § Záró és hatályba léptető rendelkezések:

Ez a rendelet a kihirdetését követő napon lép hatályba.

Pomáz, augusztus 27.


Leidinger István
polgármester




Dr. Balogh Pál
jegyző




Záradék:

A rendelet kihirdetésének napja: 2020. augusztus 28.


Dr. Balogh Pál
jegyző



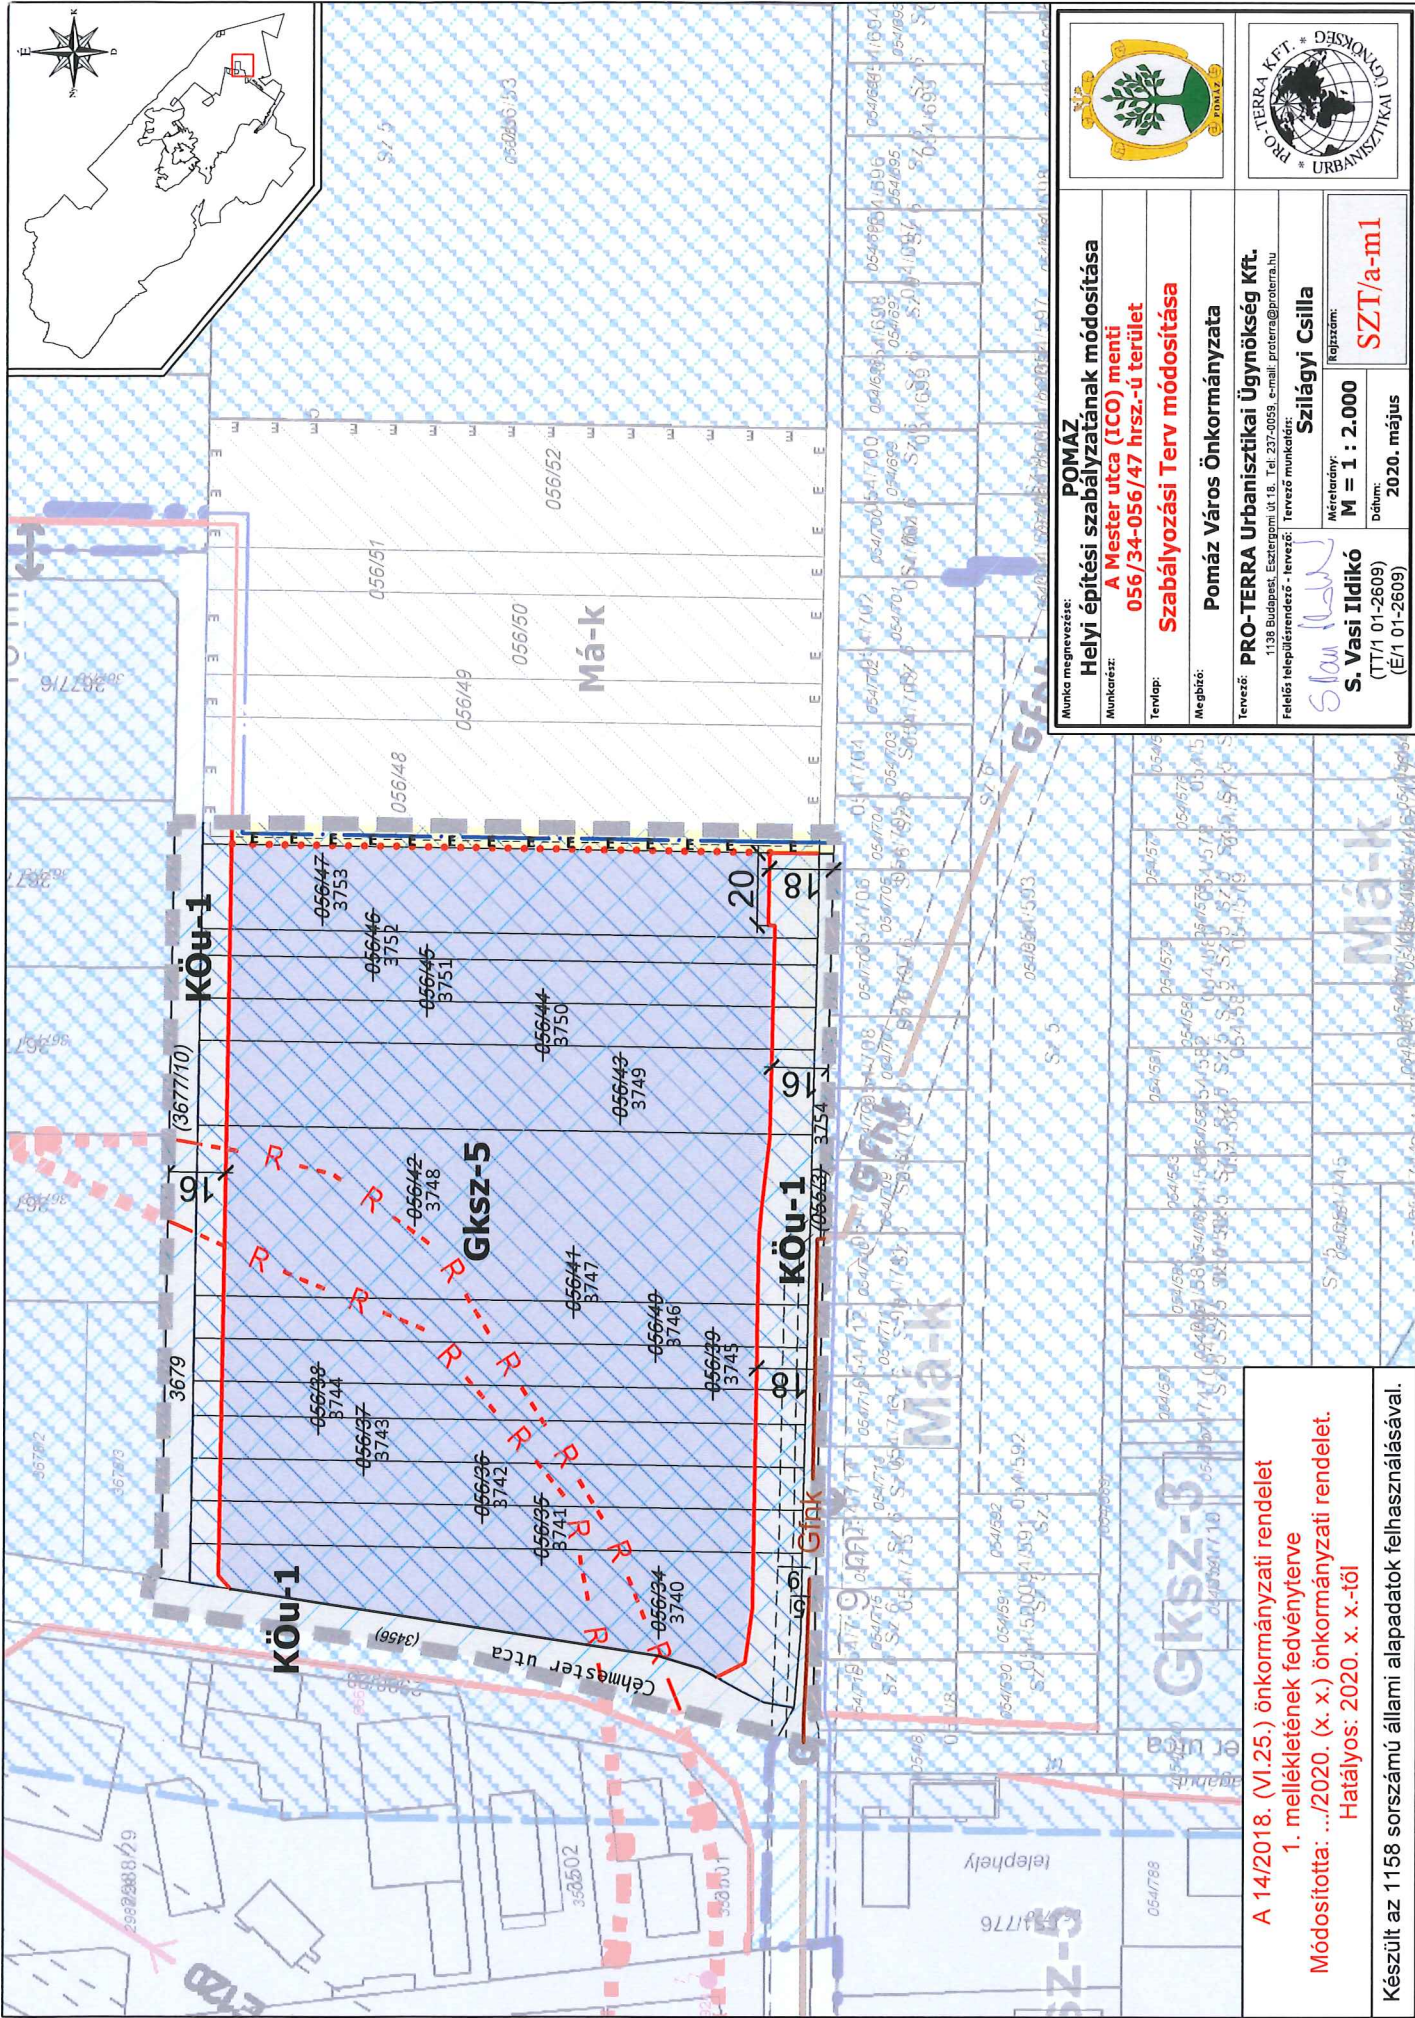

 	
Munka megnevezése: Helyi építési szabályzatának módosítása A Mester utca (ICO) menti 056/34-056/47 hrsz.-ú terület Szabályozási Terv módosítása	
Munkatárs: Méretarány: M = 1 : 2.000	
Tervező: Szilágyi Csilla <small>rajzszám:</small> SZT/a-m1	
Megbíró: Pomáz Város Önkormányzata	
Tervező: PRO-TERRA Urbanisztikai Ügynökség Kft. <small>1138 Budapest, Esztergomi út 18. Tel: 237-9059, e-mail: proterra@proterra.hu</small>	
Feladó, települérendező - levezető: Szilágyi Csilla <small>rajzszám:</small> SZT/a-m1	
Méretarány: M = 1 : 2.000	
Dátum: 2020. május	

A 14/2018. (VI.25.) önkormányzati rendelet
1. mellékletének fedvényterve
Módosította: .../2020. (x. x.) önkormányzati rendelet.
Hatályos: 2020. x. x.-től

Készült az 1158 sorszámu állami alapadatok felhasználásával.