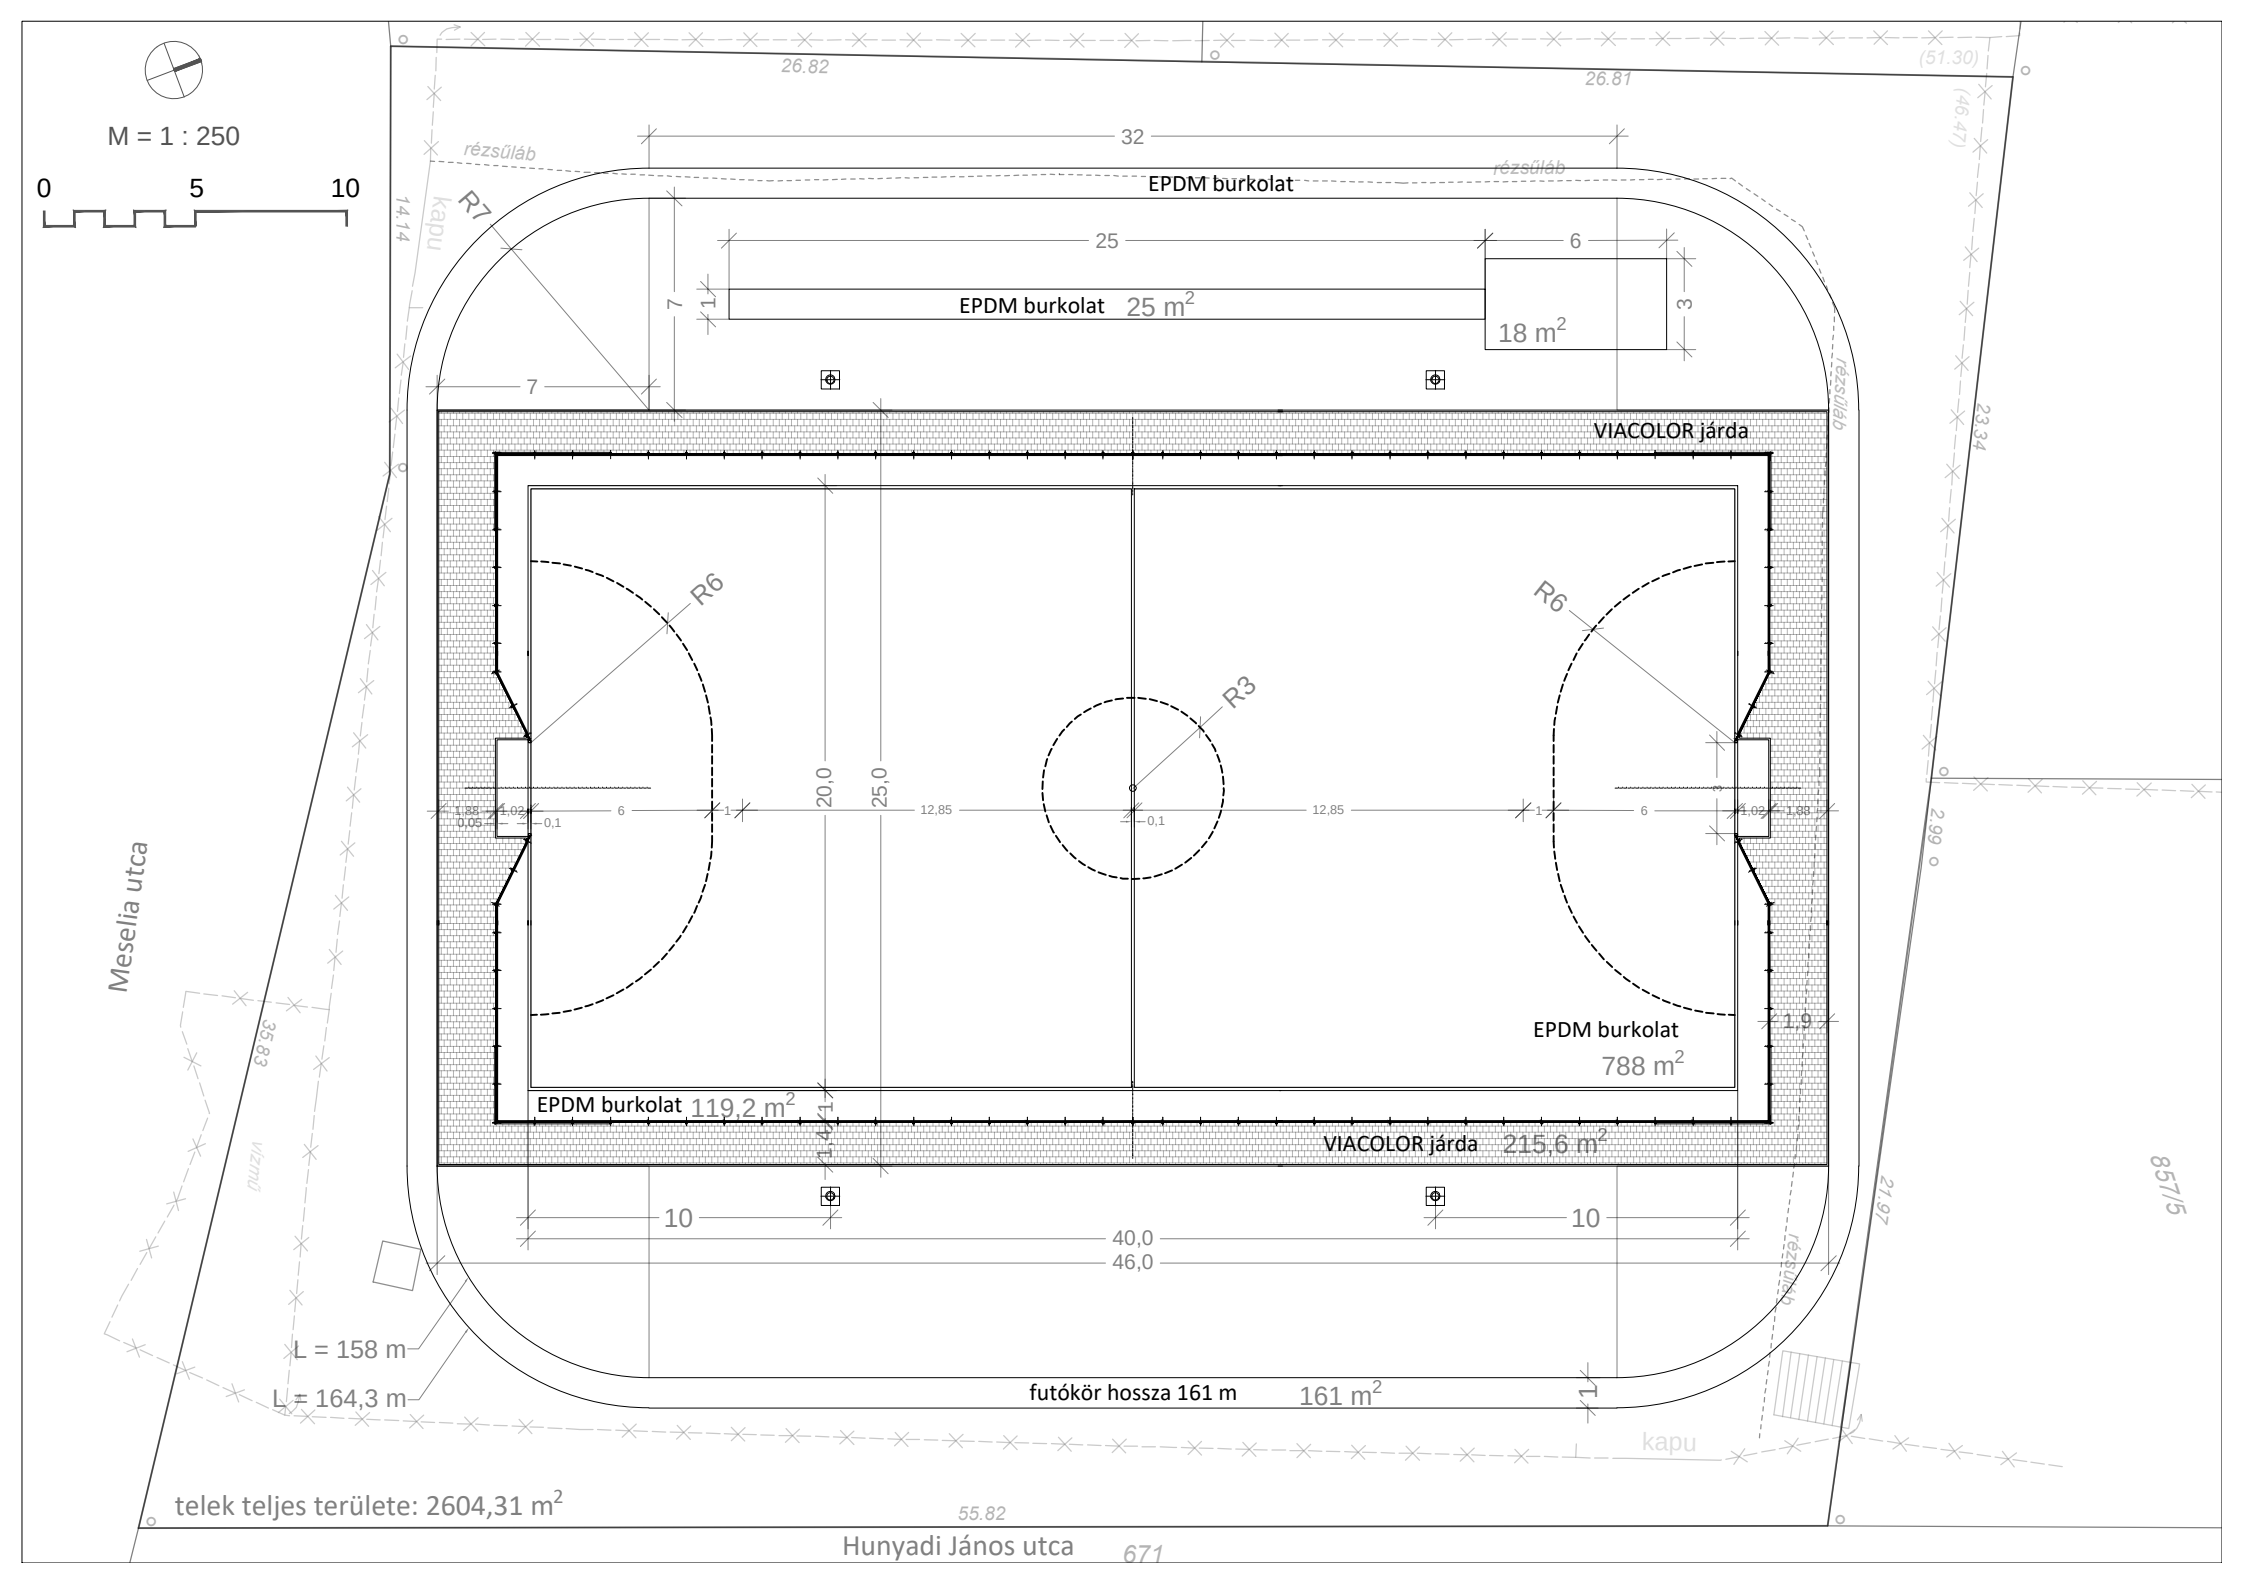
M = 1 : 250
0
5
10
26.82
26.81
(51.30)
(46.47)
32
rézsűláb
EPDM burkolat
R7
kapu
14.14
25
6
7
1
EPDM burkolat 25 m2
18 m2
3
7
VIACOLOR járda
23.34
R6
R6
R3
20,0
25,0
1,88
1,02
0,05
0,1
6
1
12,85
12,85
1
6
1,02
1,88
2.99
Meselia utca
35.83
vízmű
EPDM burkolat
788 m2
1,9
EPDM burkolat 119,2 m2
1,4
1
VIACOLOR járda 215,6 m2
857/5
21.97
10
10
40,0
46,0
L = 158 m
L = 164,3 m
futókör hossza 161 m
161 m2
1
kapu
telek teljes területe: 2604,31 m2
55.82
Hunyadi János utca
671