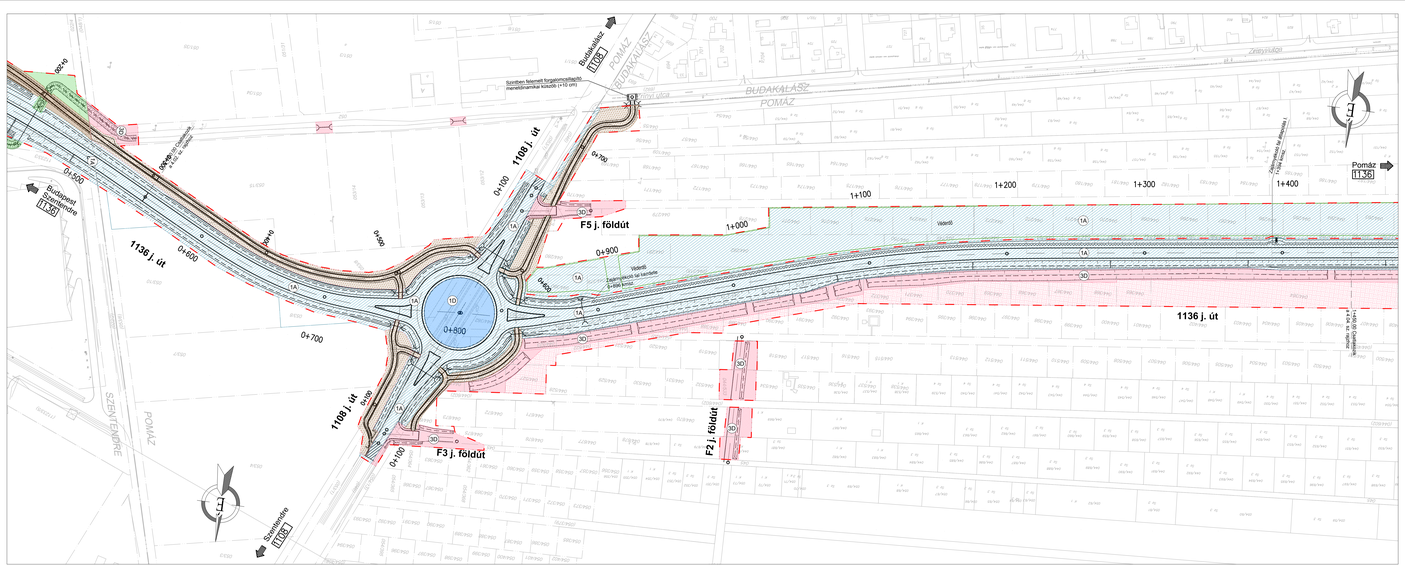
Budakalász
1108
Budapest
Szentendre
1136
Pomáz
1136
Szentendre
1108
1108 j. út
1136 j. út
F5 j. földút
F3 j. földút
F2 j. földút
0+800
1+000
1+100
1+200
1+300
1+400
0+500
0+600
0+700
0+900
BUDAKALÁSZ
POMÁZ
SZENTENDRE
Zrínyi utca
Szirtfen felemelt forgalomcsillapító menetsávmarkat készít (+10 cm)
Vízelvezető árok
Vízelvezető árok fenékburkolat kőágyba, 0-150 borítás
Csapadékvíz az alapsíkon, 0-150 borítás
Csapadékvíz az alapsíkon, 0-150 borítás
Vízelvezető árok fenékburkolat kőágyba