


-  **Meglévő kikerülési helyek**
-  **Javasolt kikerülési helyek**

Az útfelület minimálisan szabadon tartandó területének kialakítása a meglévő burkolat szélesítésével


Az útfelület minimálisan szabadon tartandó területének kialakítása a meglévő burkolat szélesítésével


Az útfelület minimálisan szabadon tartandó területének kialakítása a meglévő burkolat szélesítésével

Az útfelület minimálisan szabadon tartandó területének kialakítása tereprendezéssel


útfelület minimálisan szabadon tartandó területének kialakítása a meglévő burkolat szélesítésével

Az útfelület minimálisan szabadon tartandó területének kialakítása növényirtással és a részű rendezésével

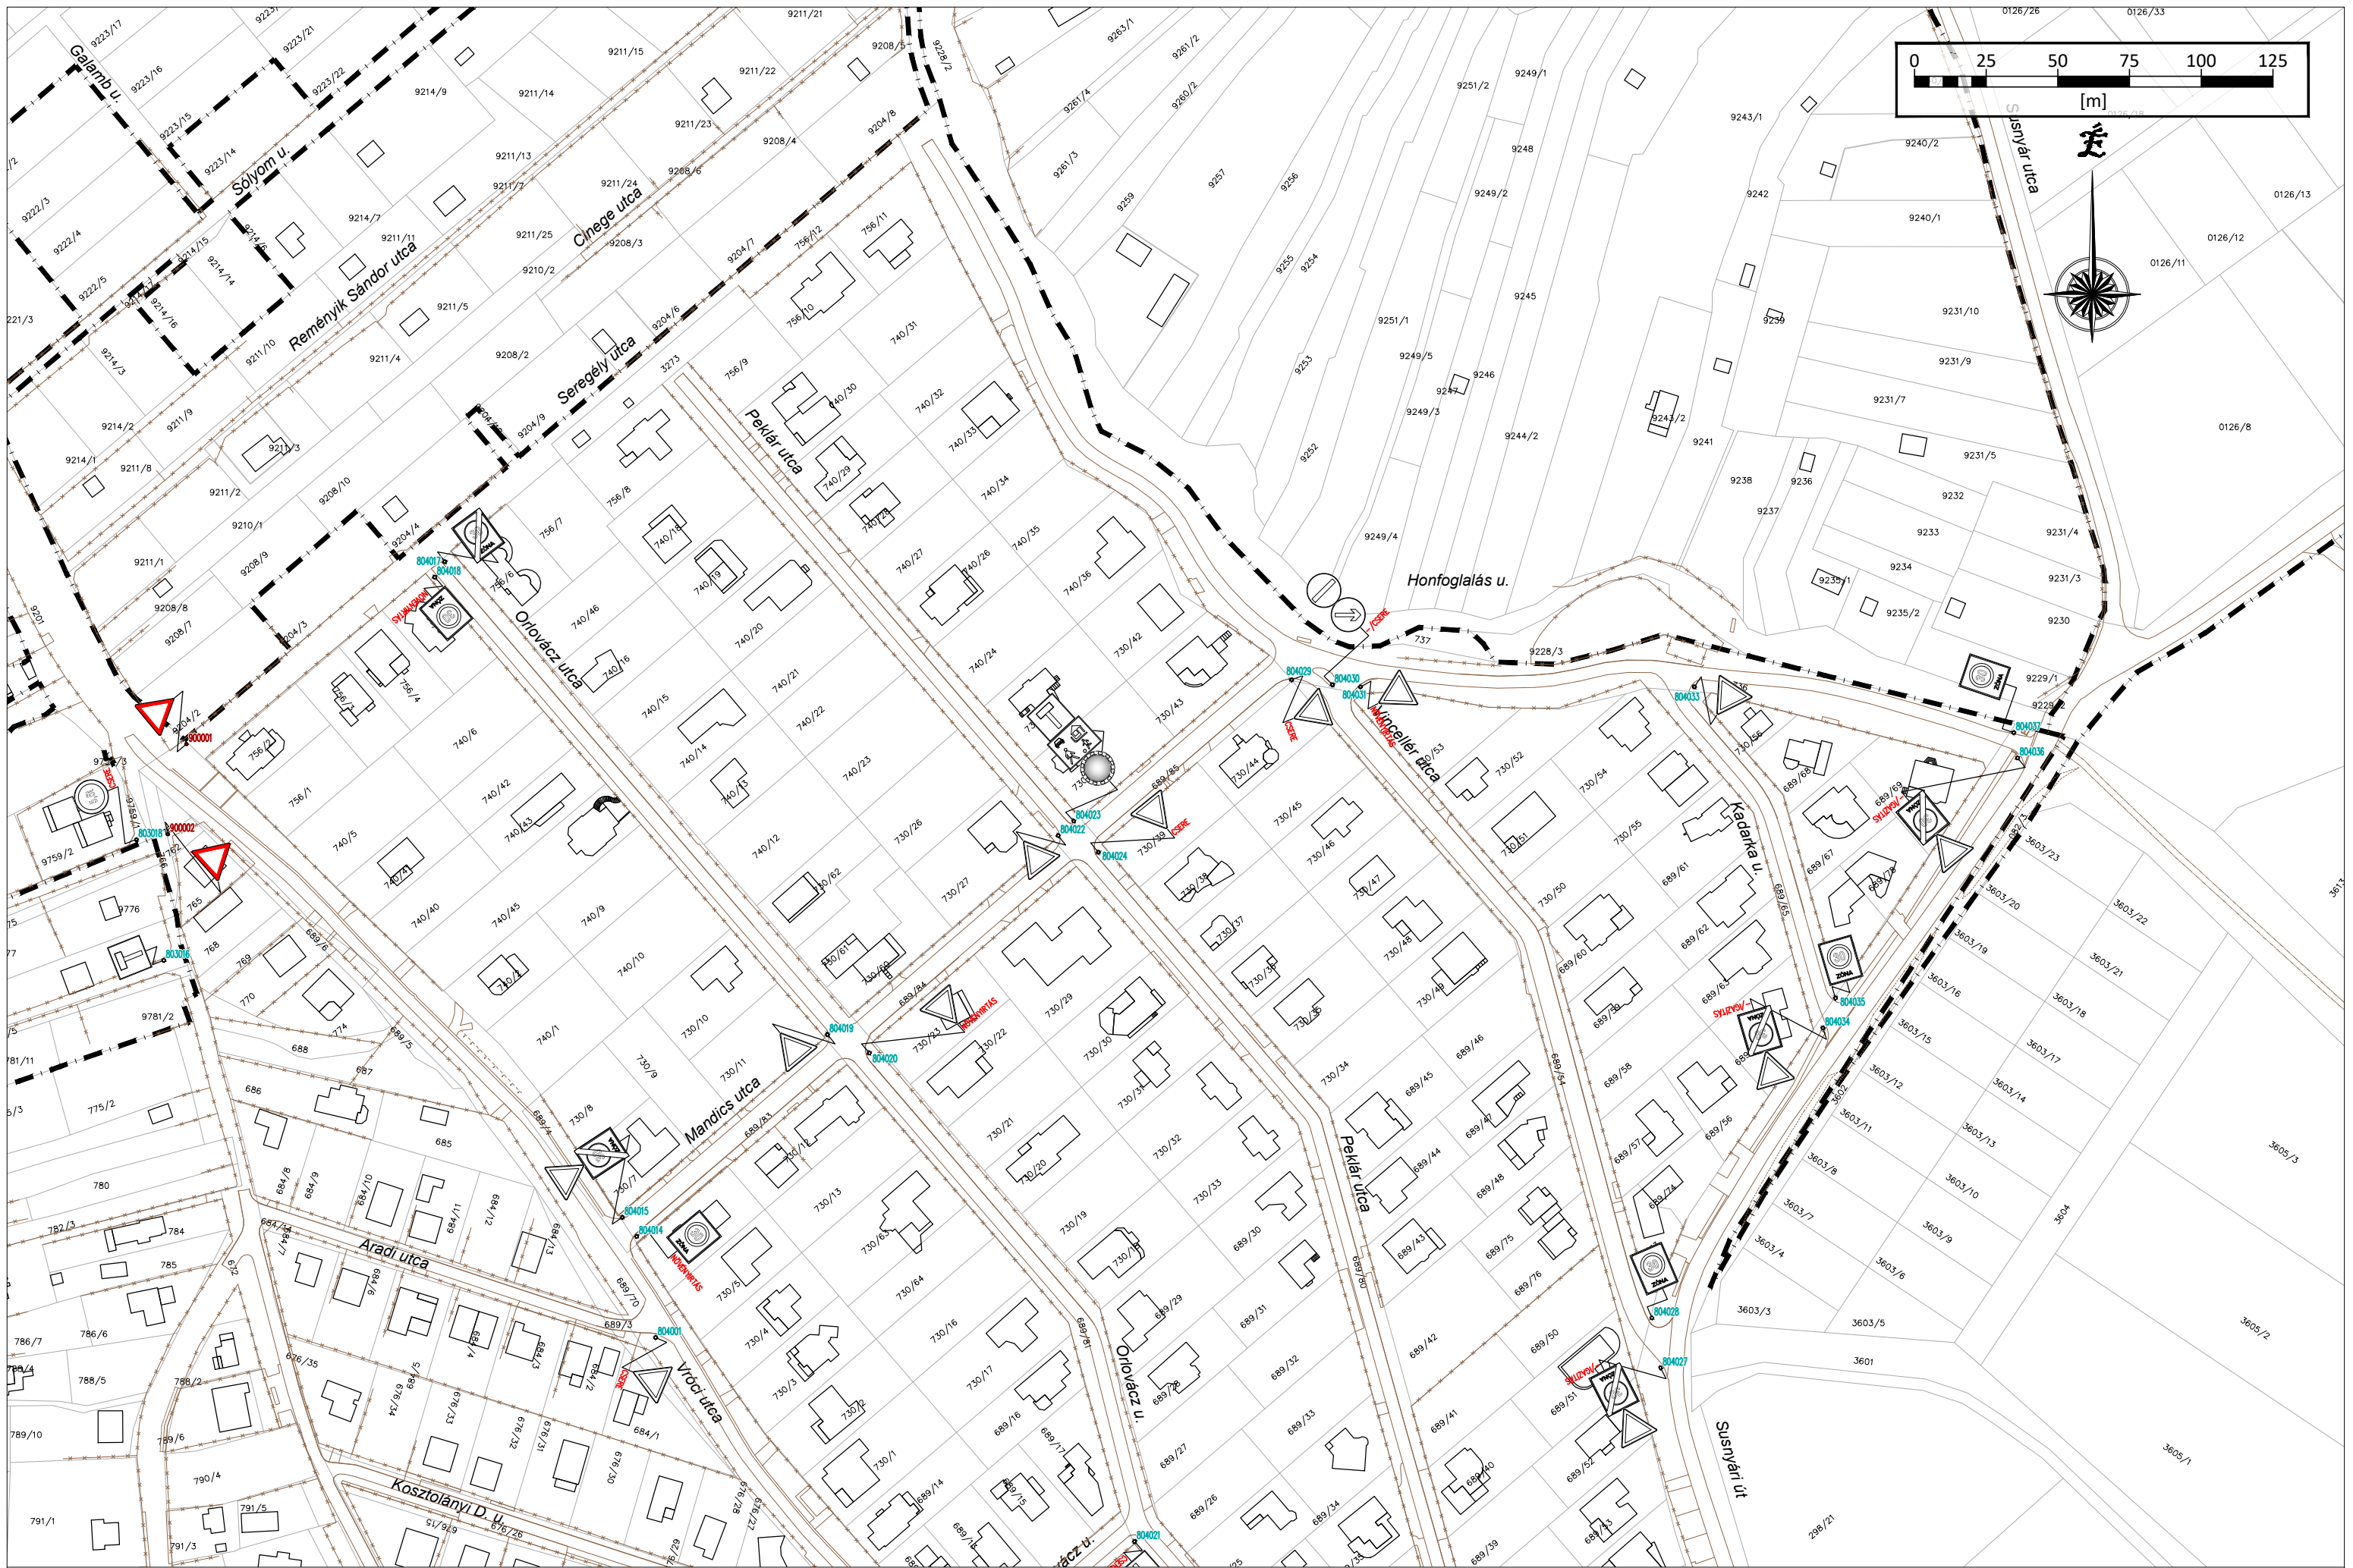

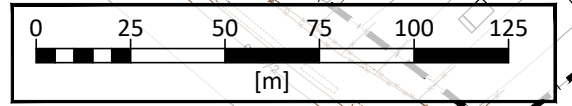

[m]

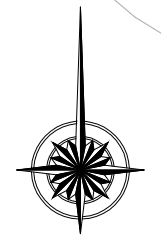

0224/14

0224/17

0225

0236

1111 Esztergom

1111 Budakalász

Kós K. utca


Kós K. utca


Tervező: **B** *Bokut Kereskedelmi és Vállalkozási Kft.*
 H-1033 Budapest, Boglári út 5. 3. em. 7.
 Tel.: +36-20/579-1590, +36-1/336-1790, Fax: +36-1/336-1791.
 E-mail: bokut@bokut.t-online.hu

Tervszám: **1354** Tárgy: **Pomáz város belterületén található közúti jelzőtáblák felmérése**



Jelzőtábla: meglévő cserélendő bontandó kihelyezendő


Dátum: **2017. dec.** Részművelet: **I. SZ. MELLÉKLET** Rajtszám: **E-1** Méretarány: **M=1:2000**

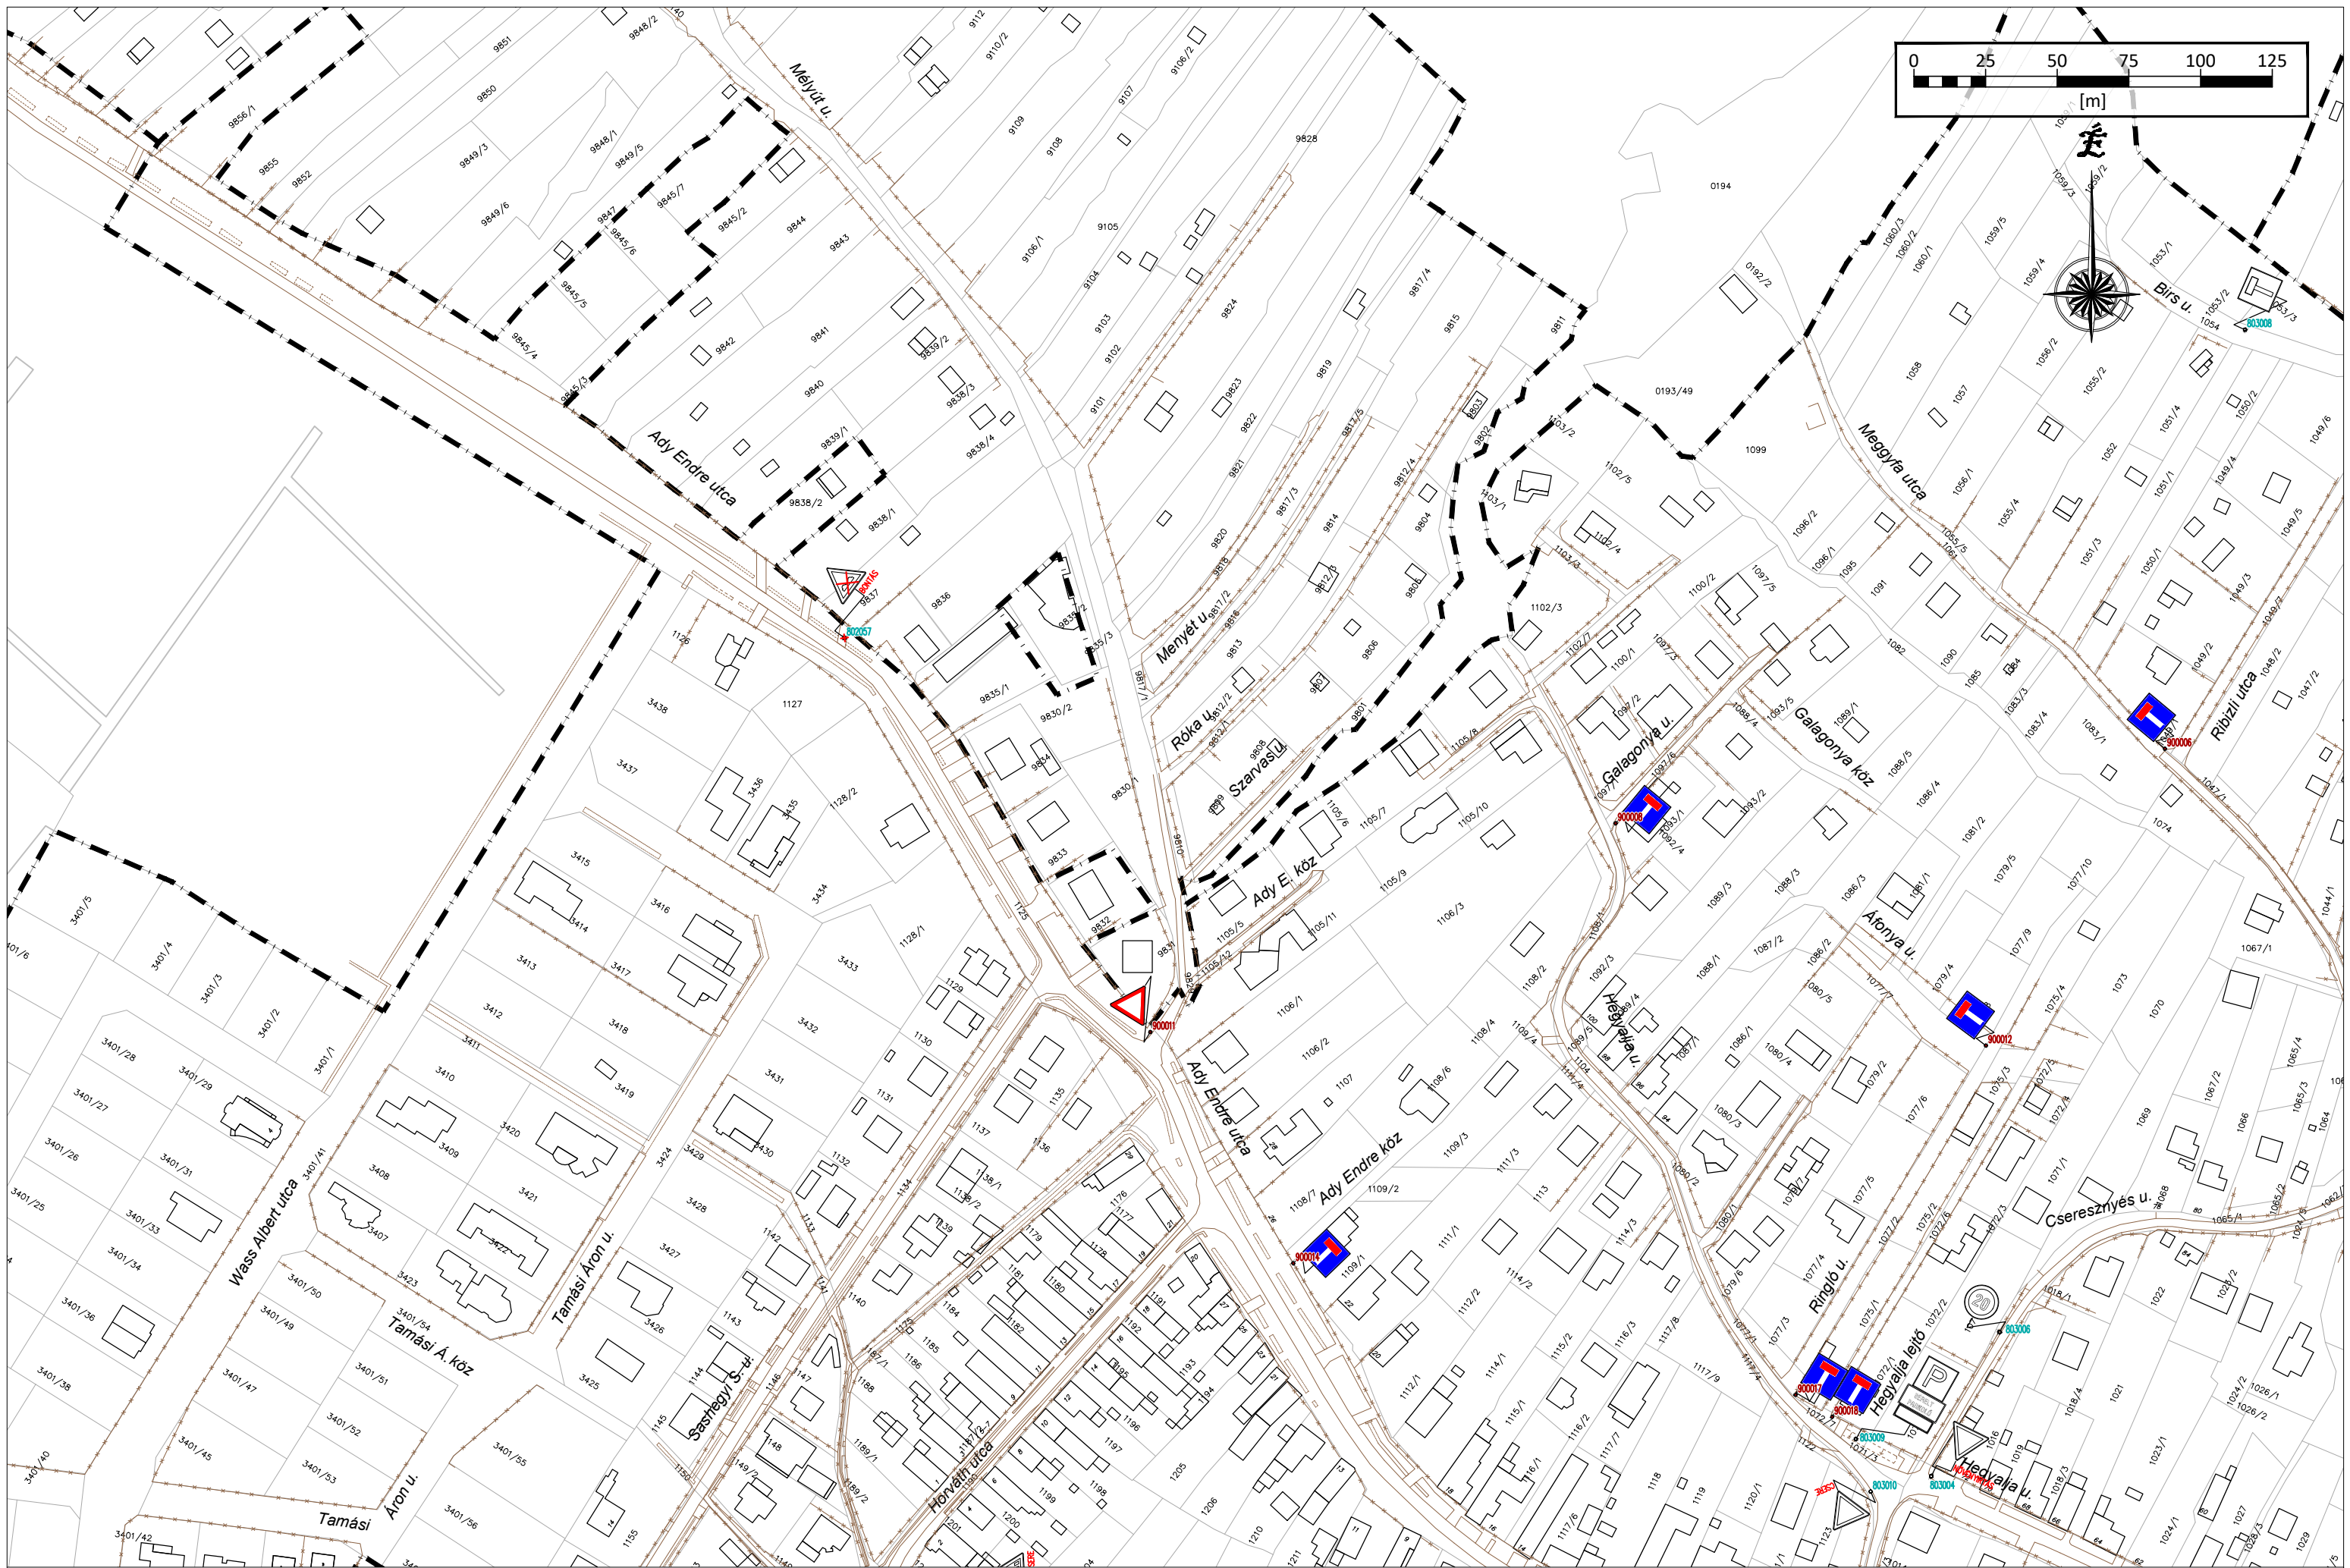

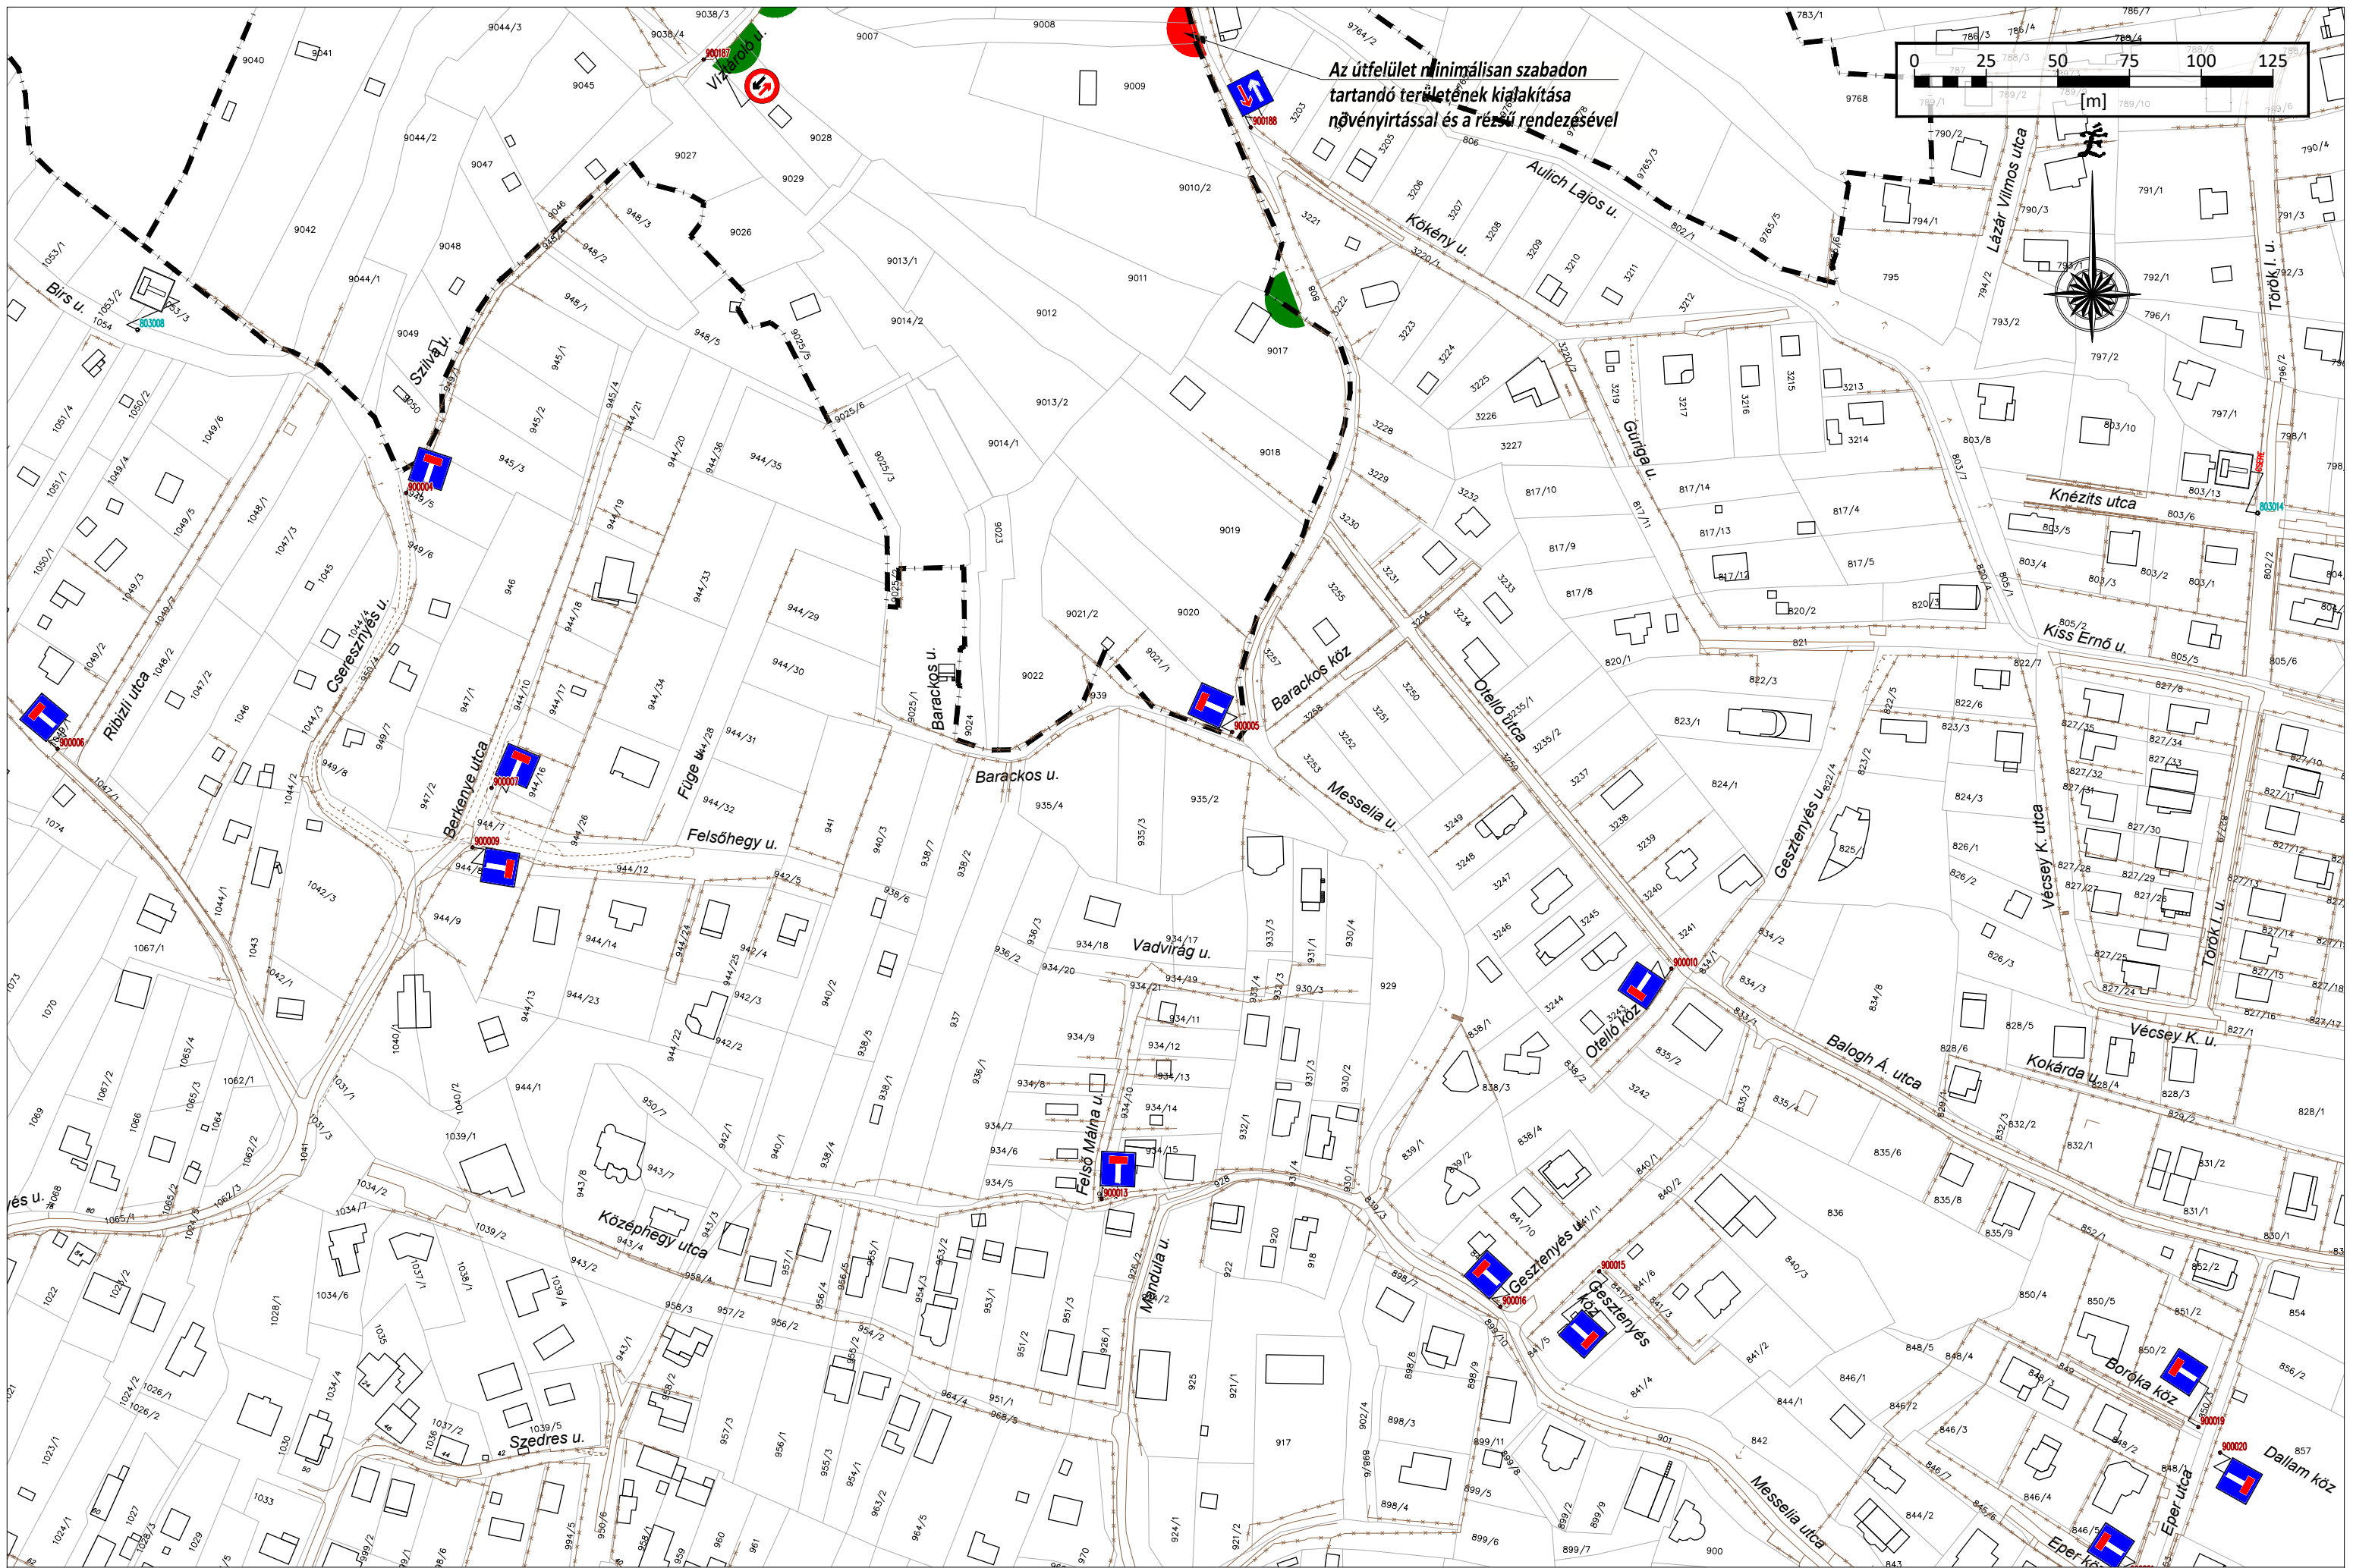

Az útfelület minimálisan szabadon tartandó területének kialakítása növényirtással és a részli rendezésével

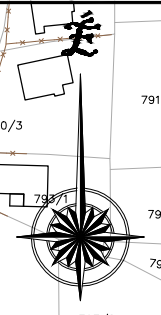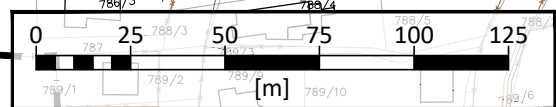

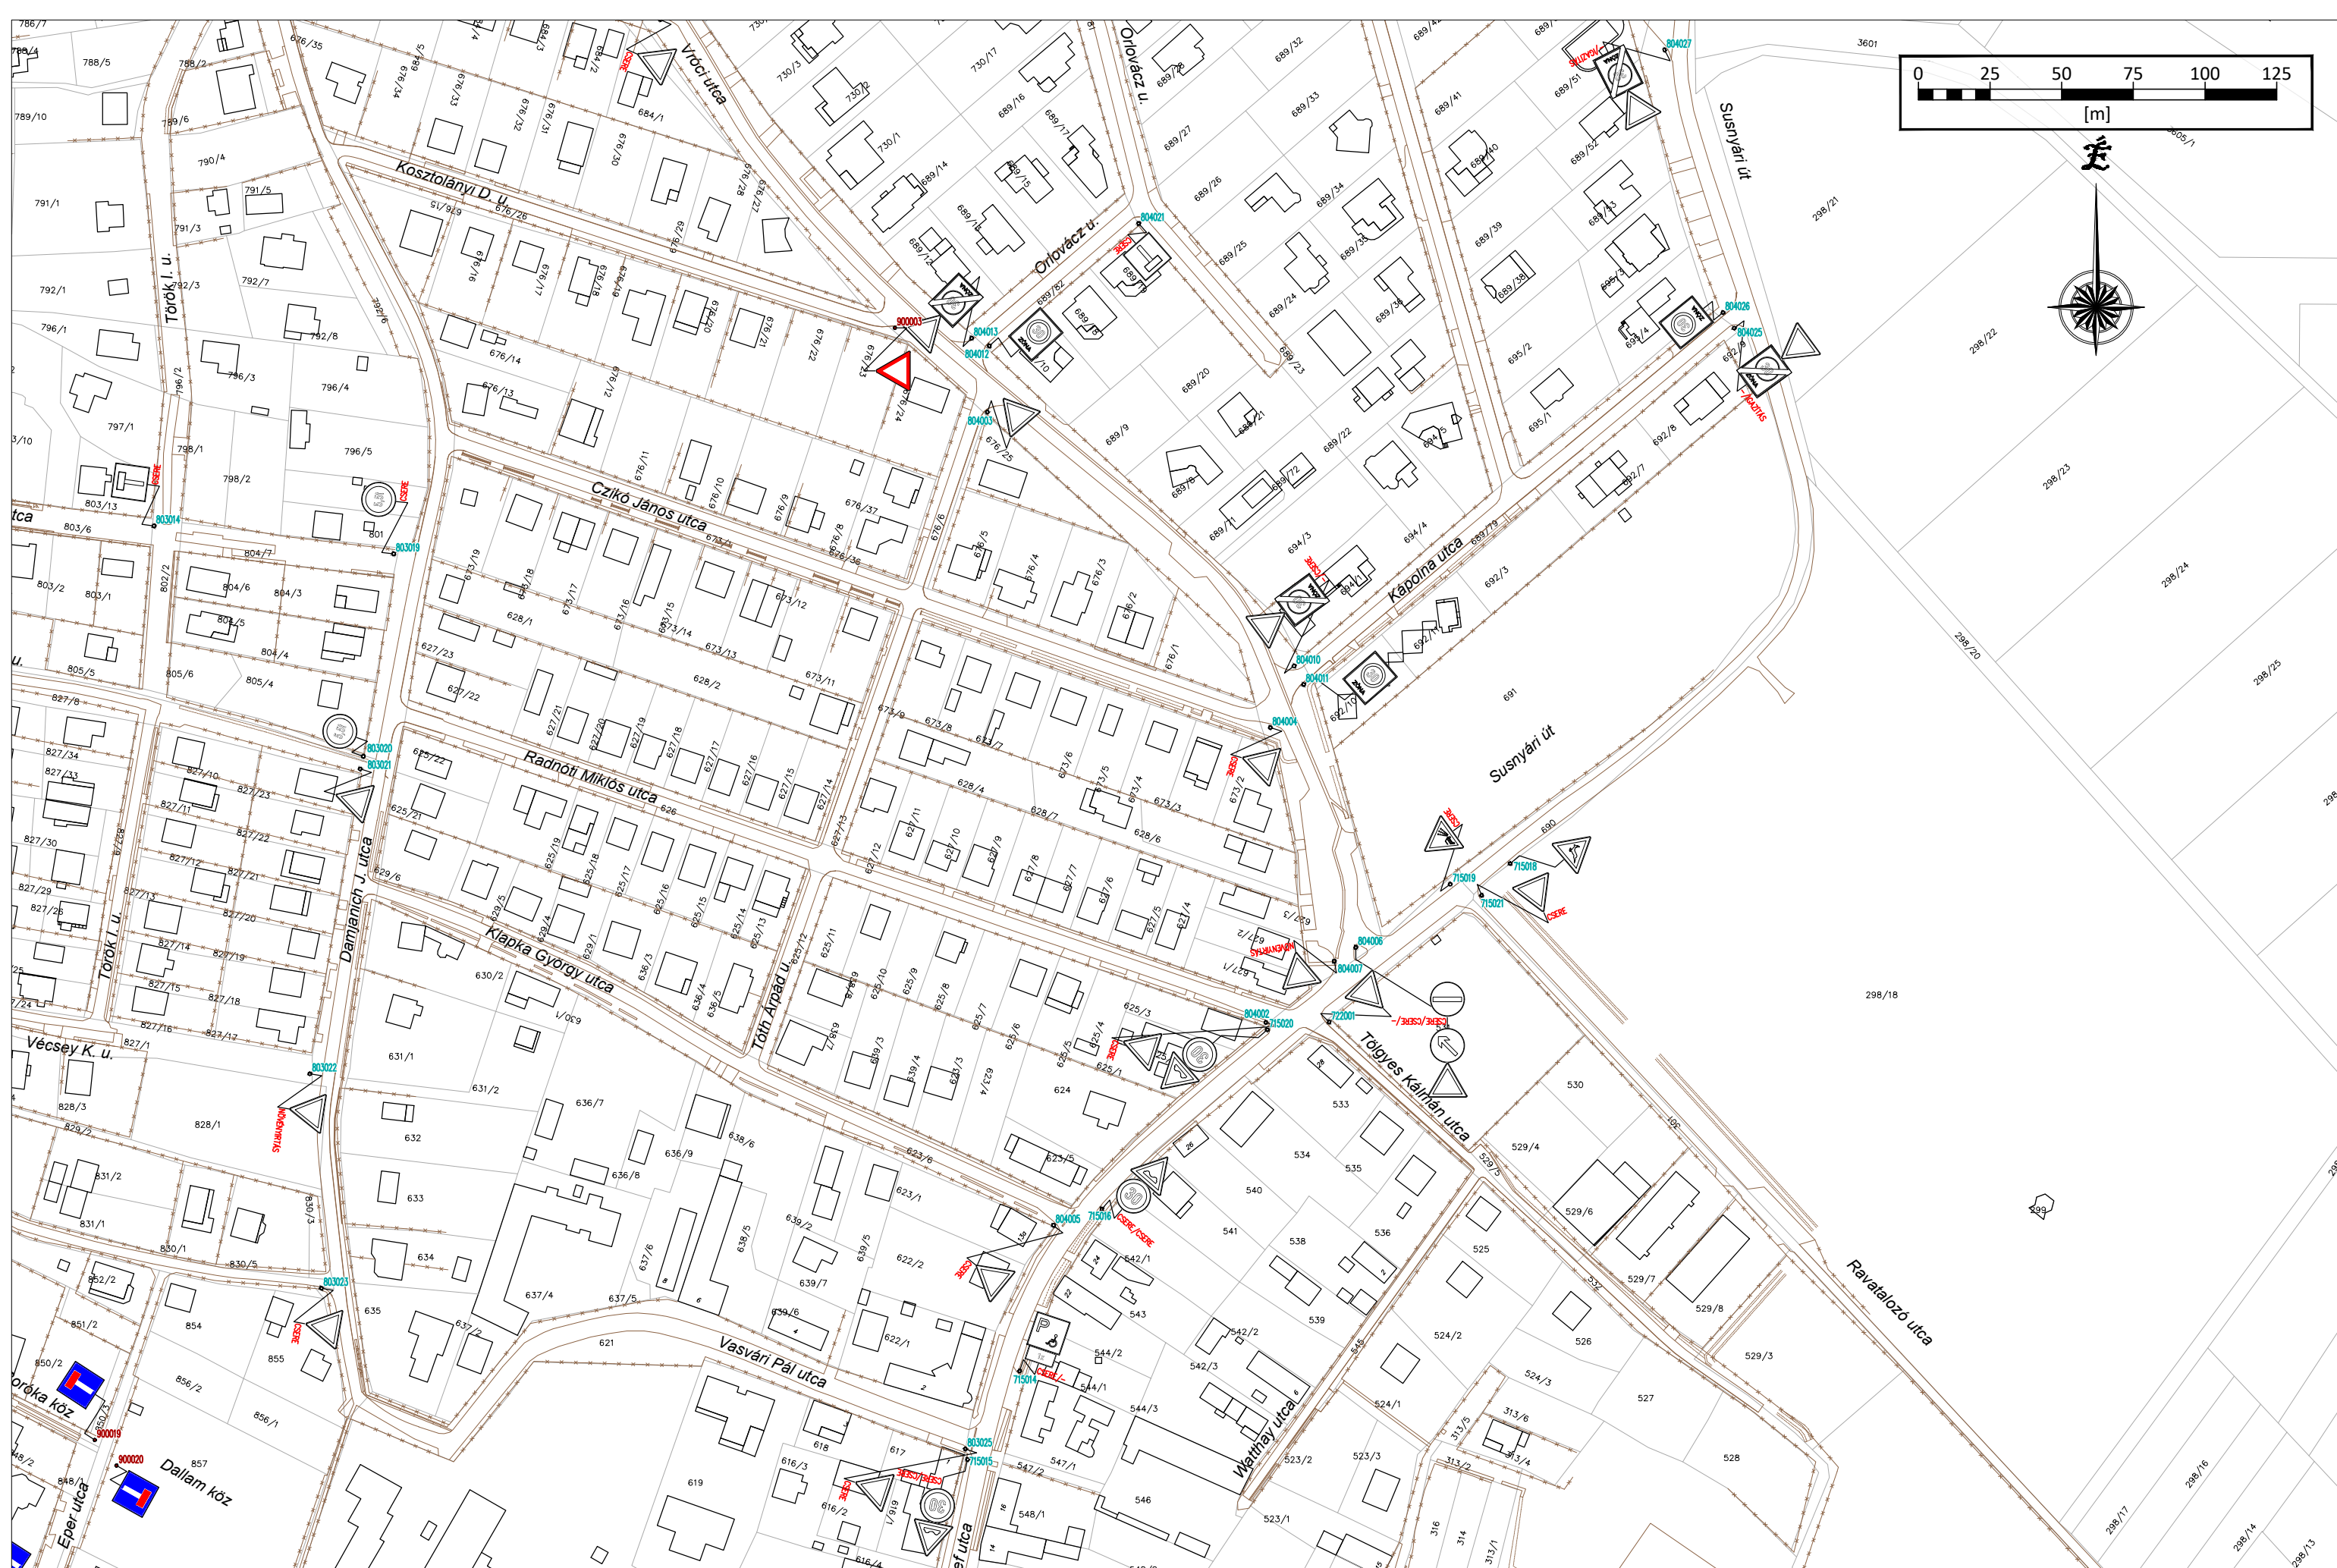

Tervező: **Babits Róbert Mérnöki és Vállalkozói Kft.**
 11333 Budapest, Boglári út 5. 3. em. 7.
 Tel.: +36-20/579-1590, +36-1/336-1790, Fax: +36-1/336-1791.
 E-mail: bokut@bokut.t-online.hu

Tervszám: **1354**

Tárgy: **Pomáz város belterületén található közúti jelzőtáblák felmérése**

Jelzőtábla:


- meglévő
- cserélendő
- bontandó
- kihelyezendő


Dátum: **2017. dec.**


Részmuvelet: **I. SZ. MELLÉKLET**


Rajzszám: **E-4**




Méretarány: **M=1:2000**

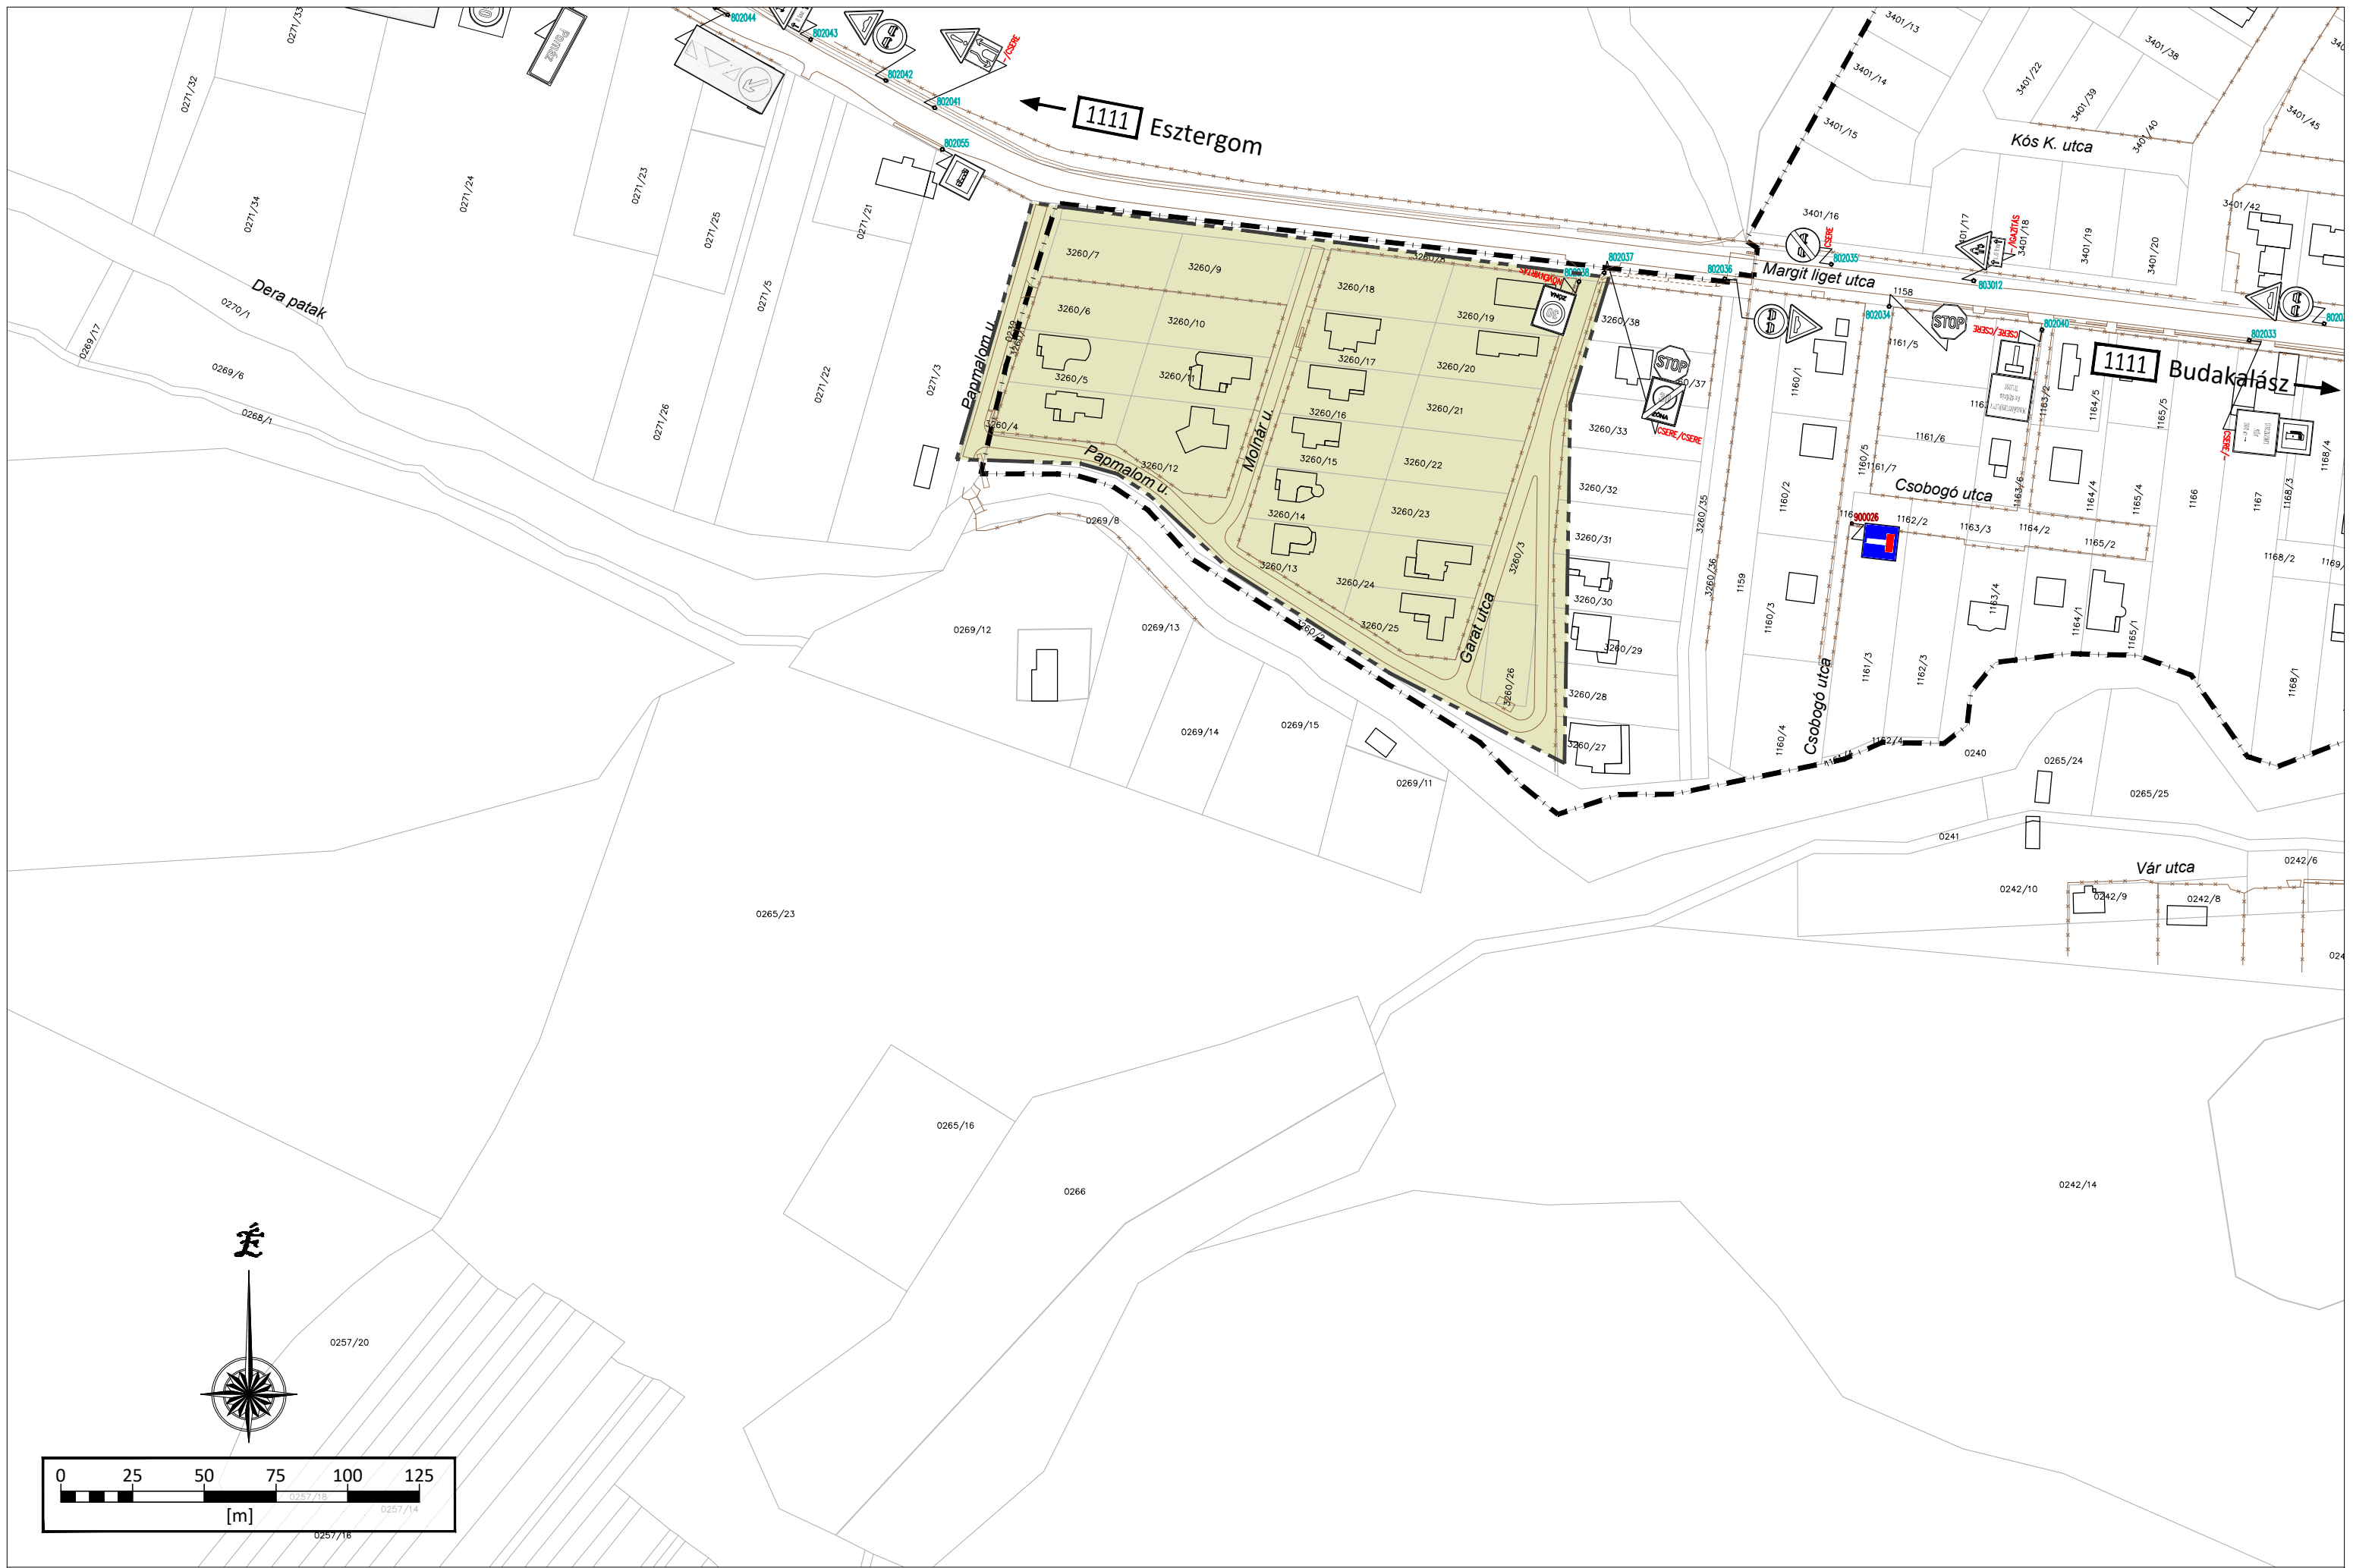

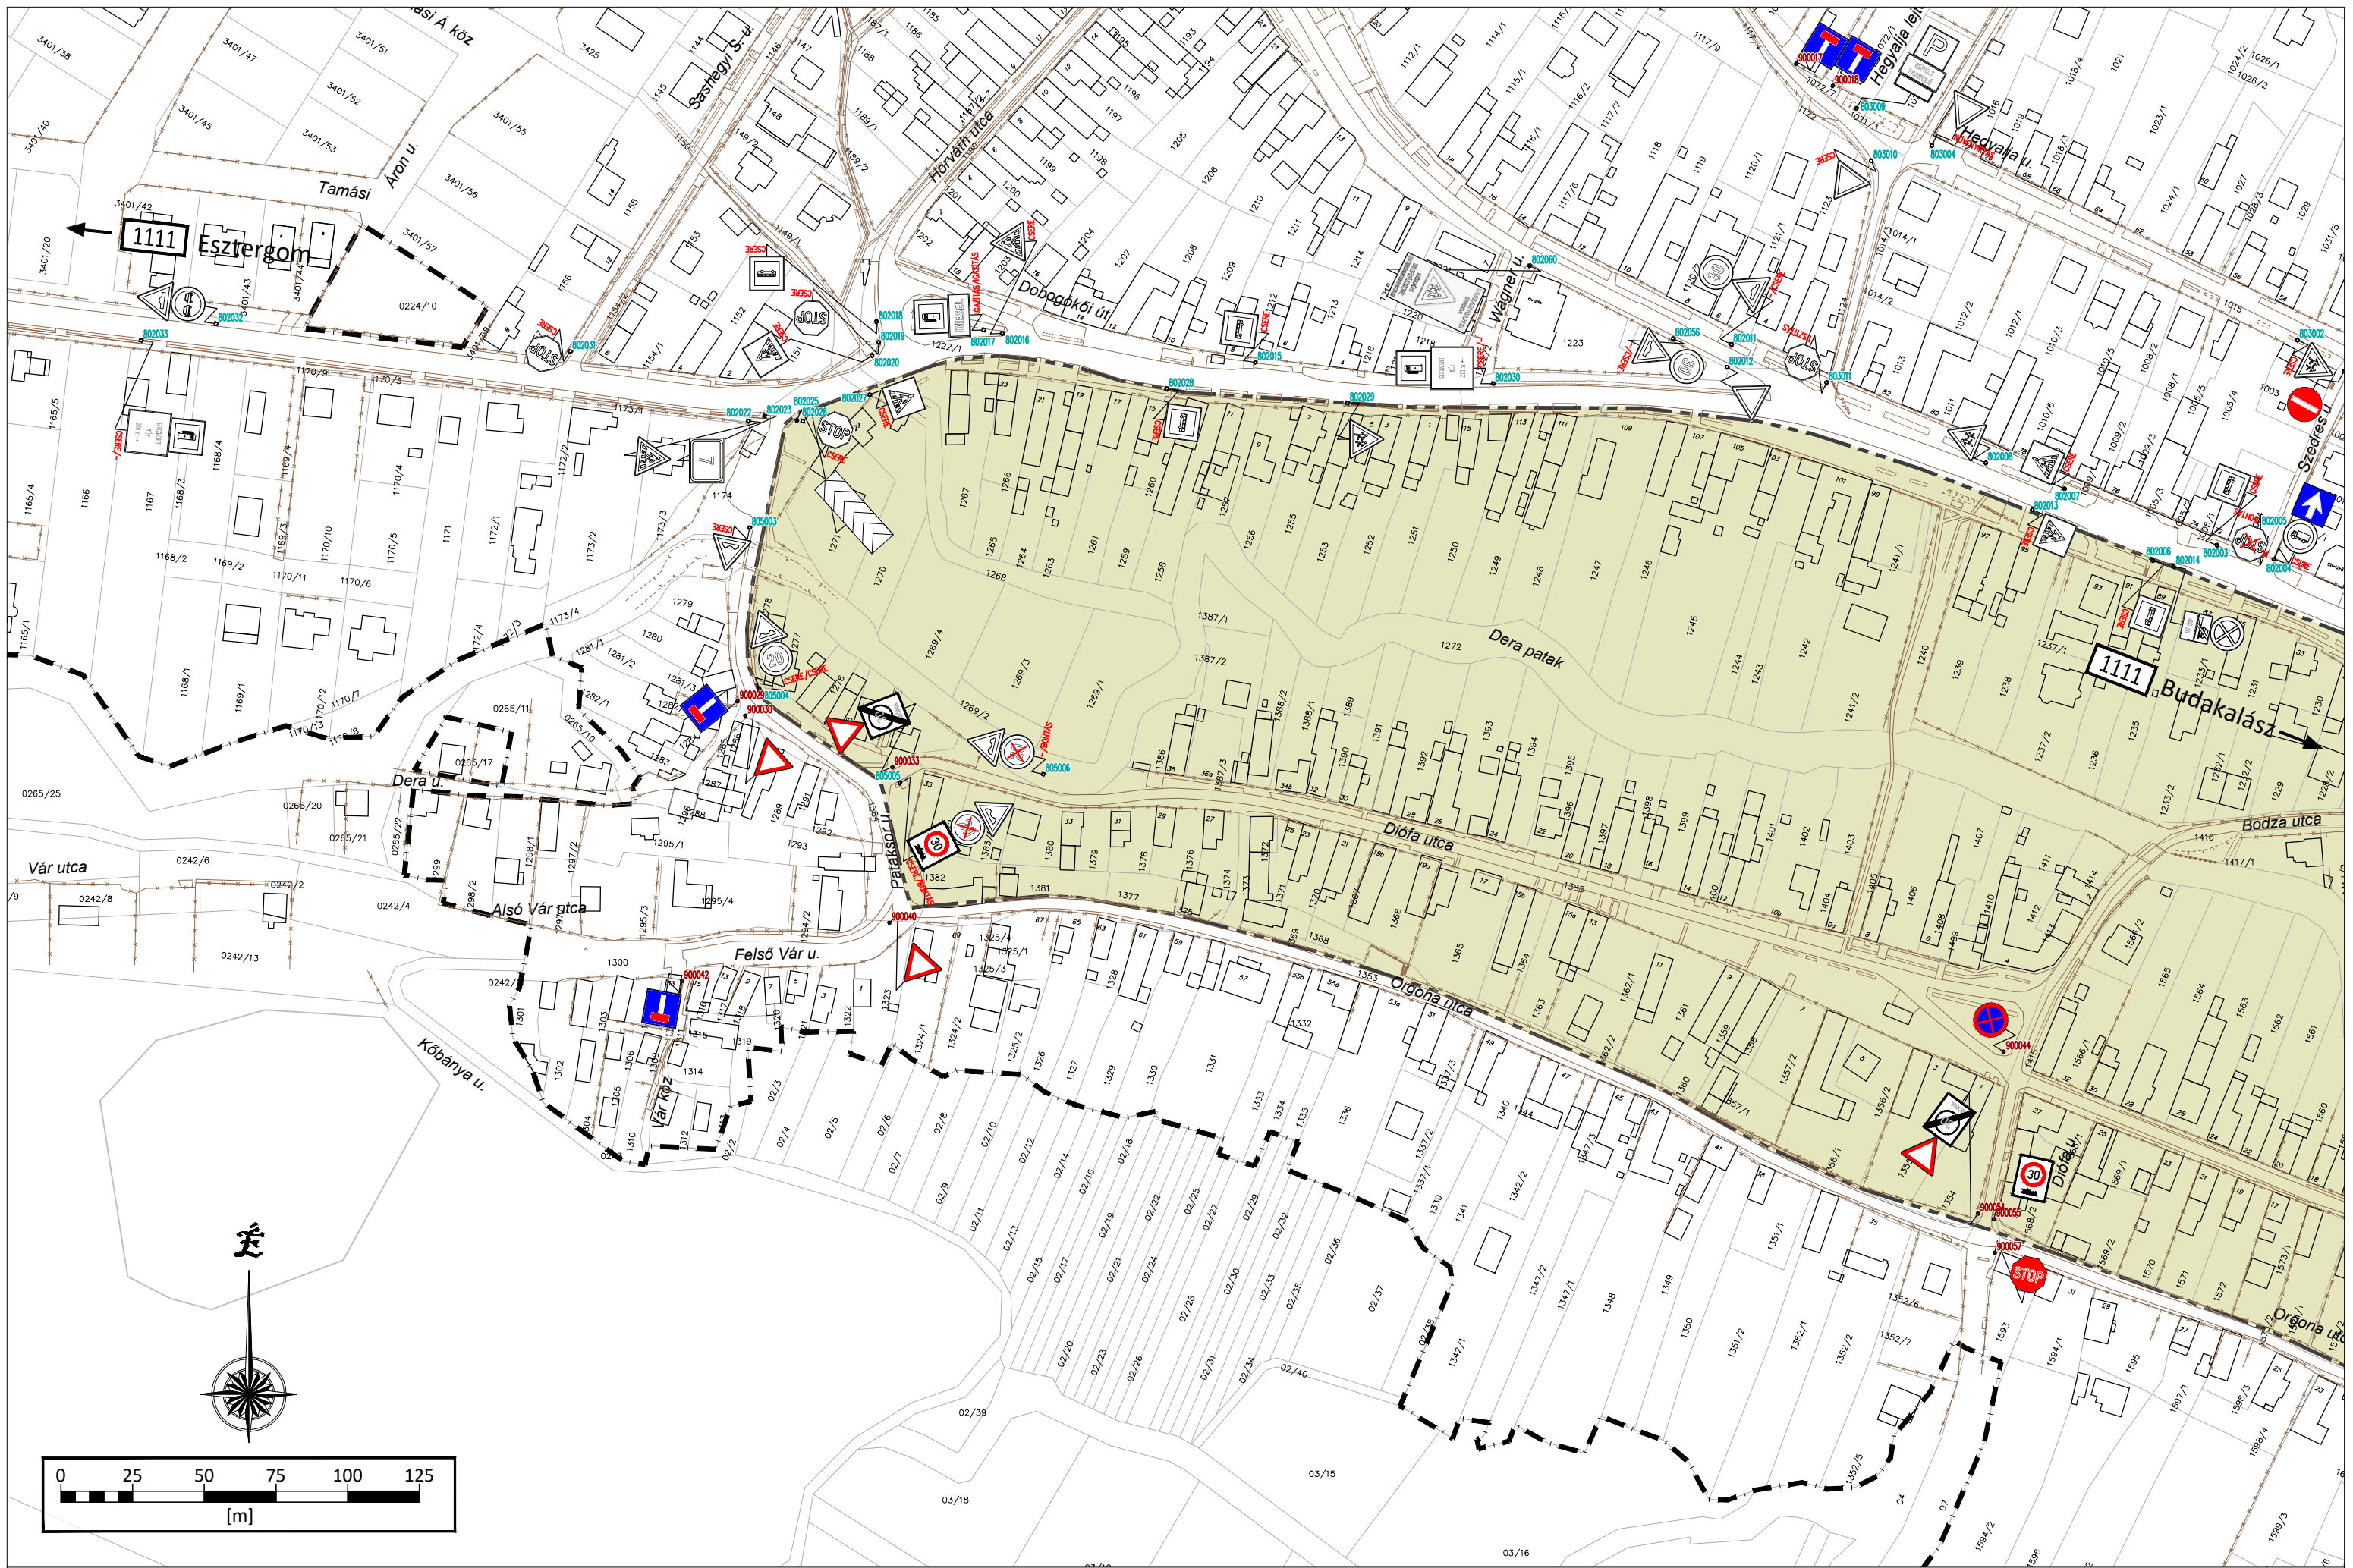

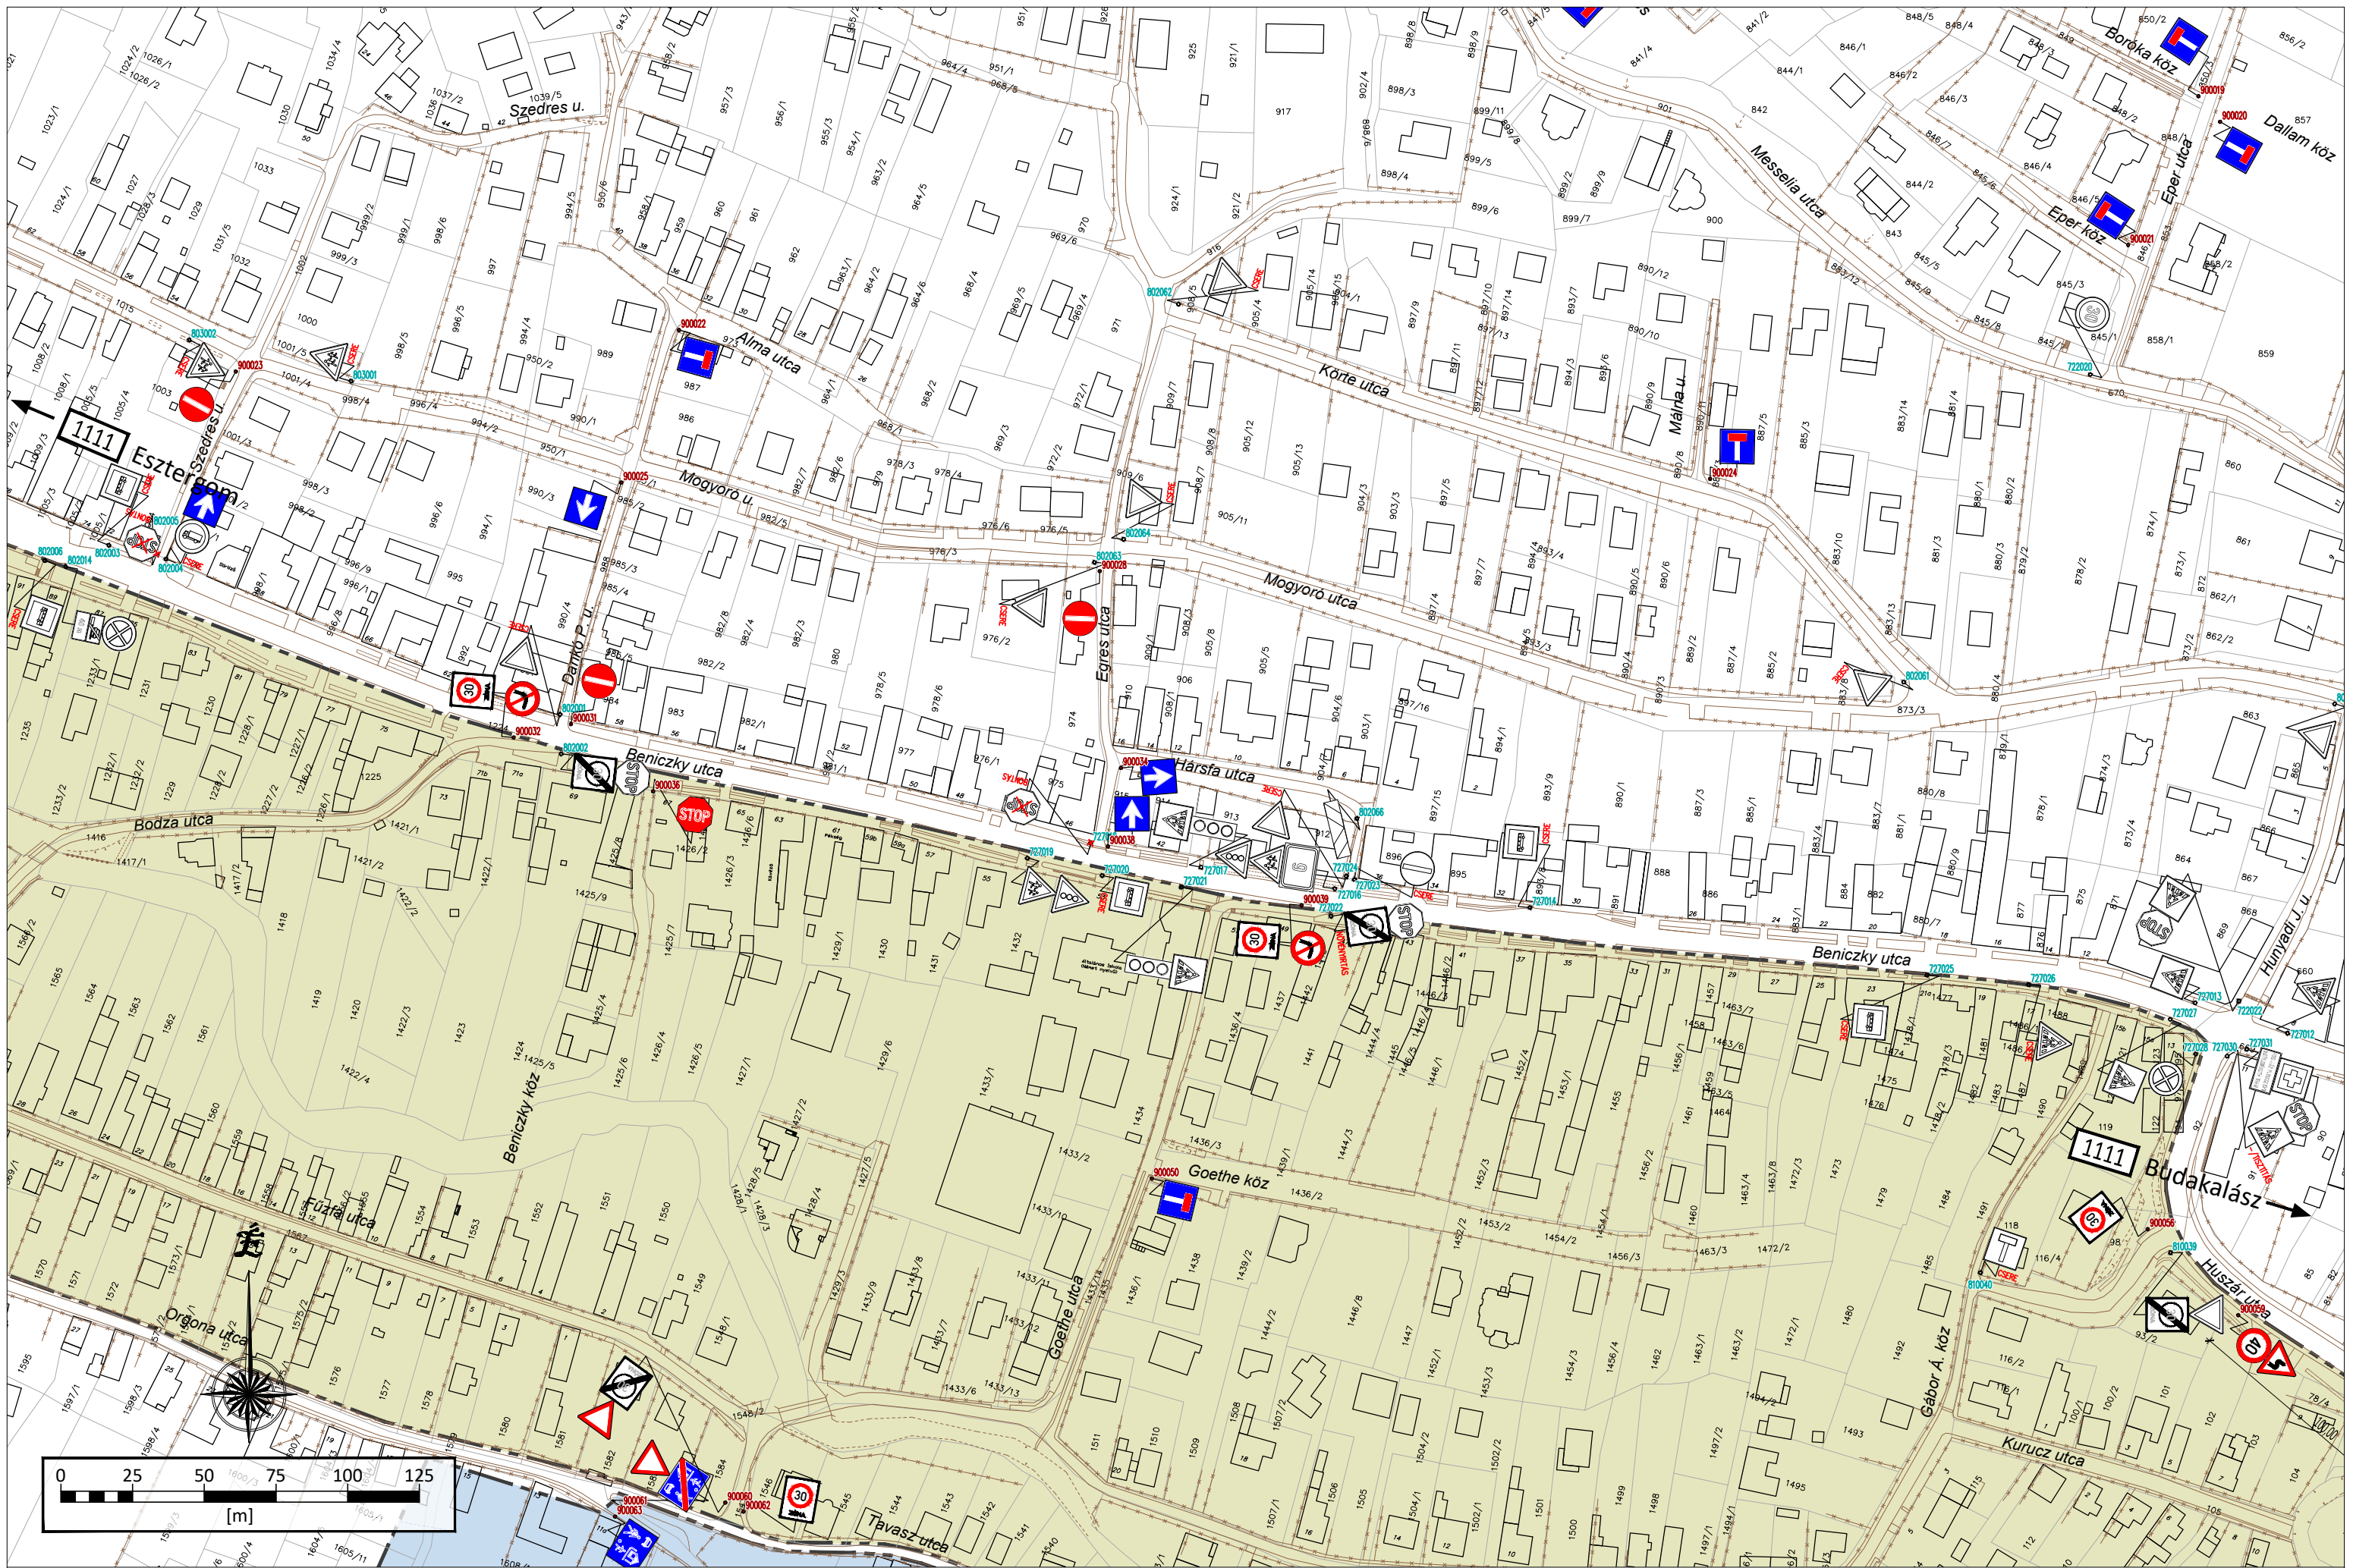

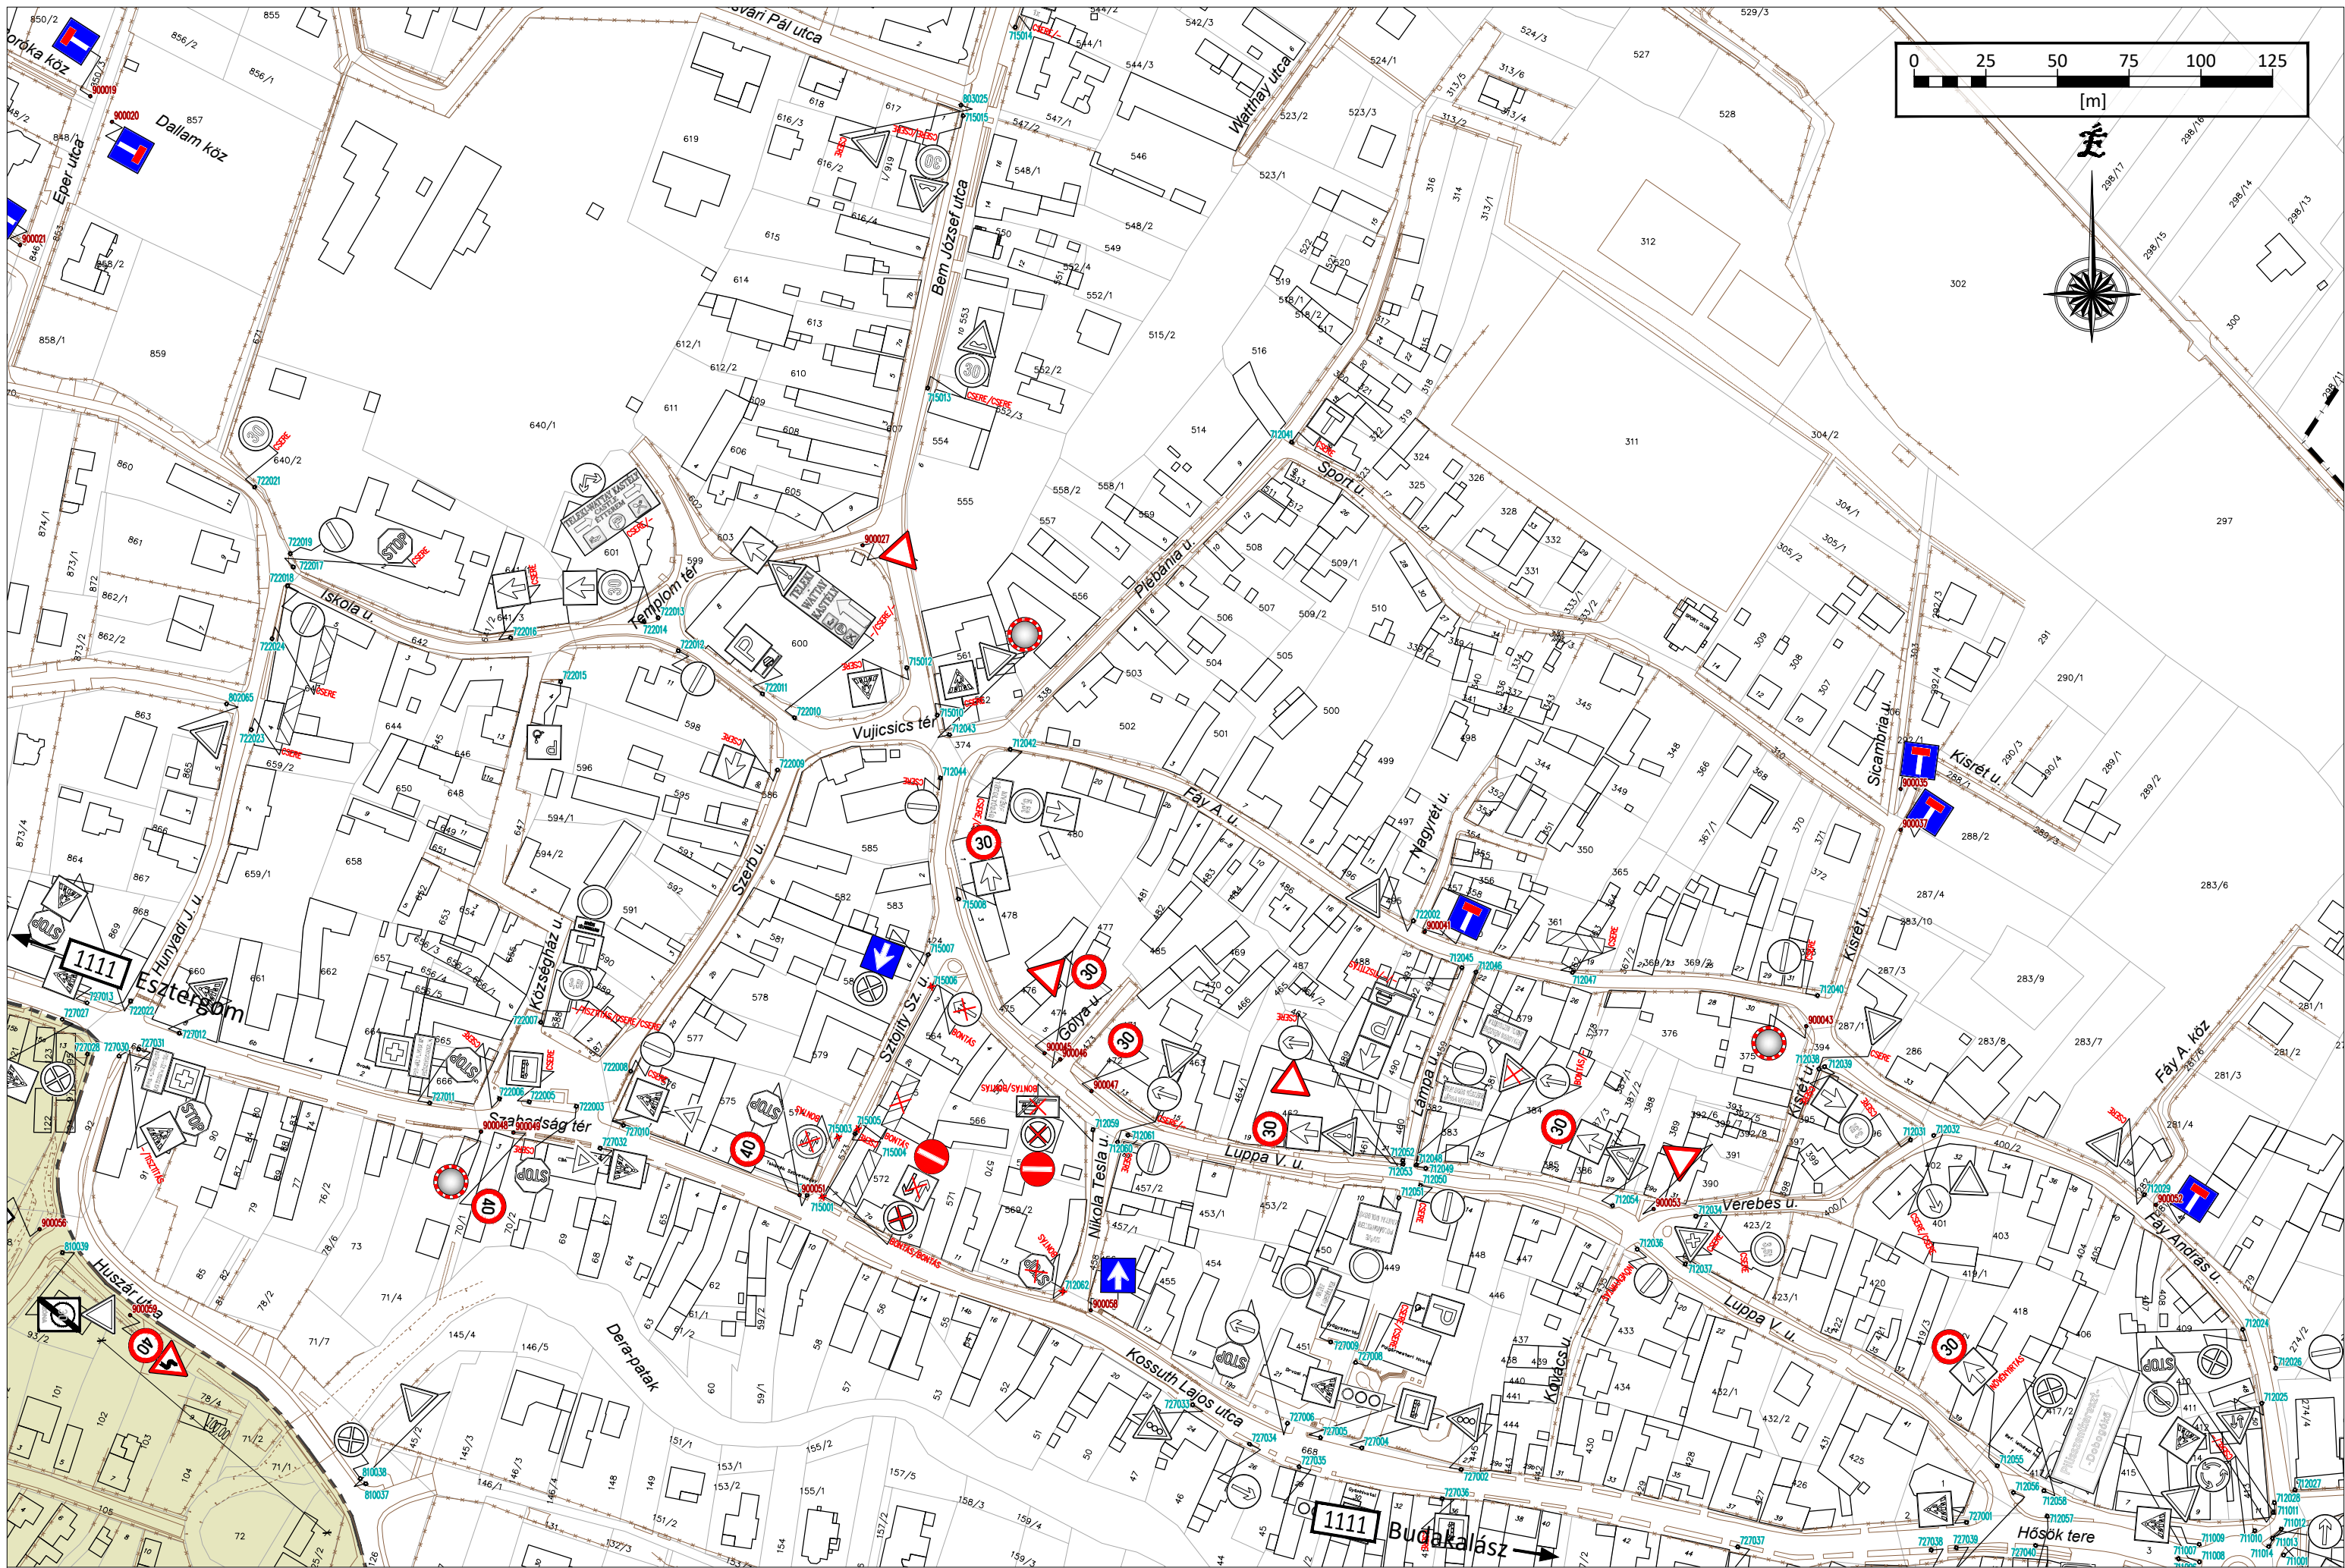

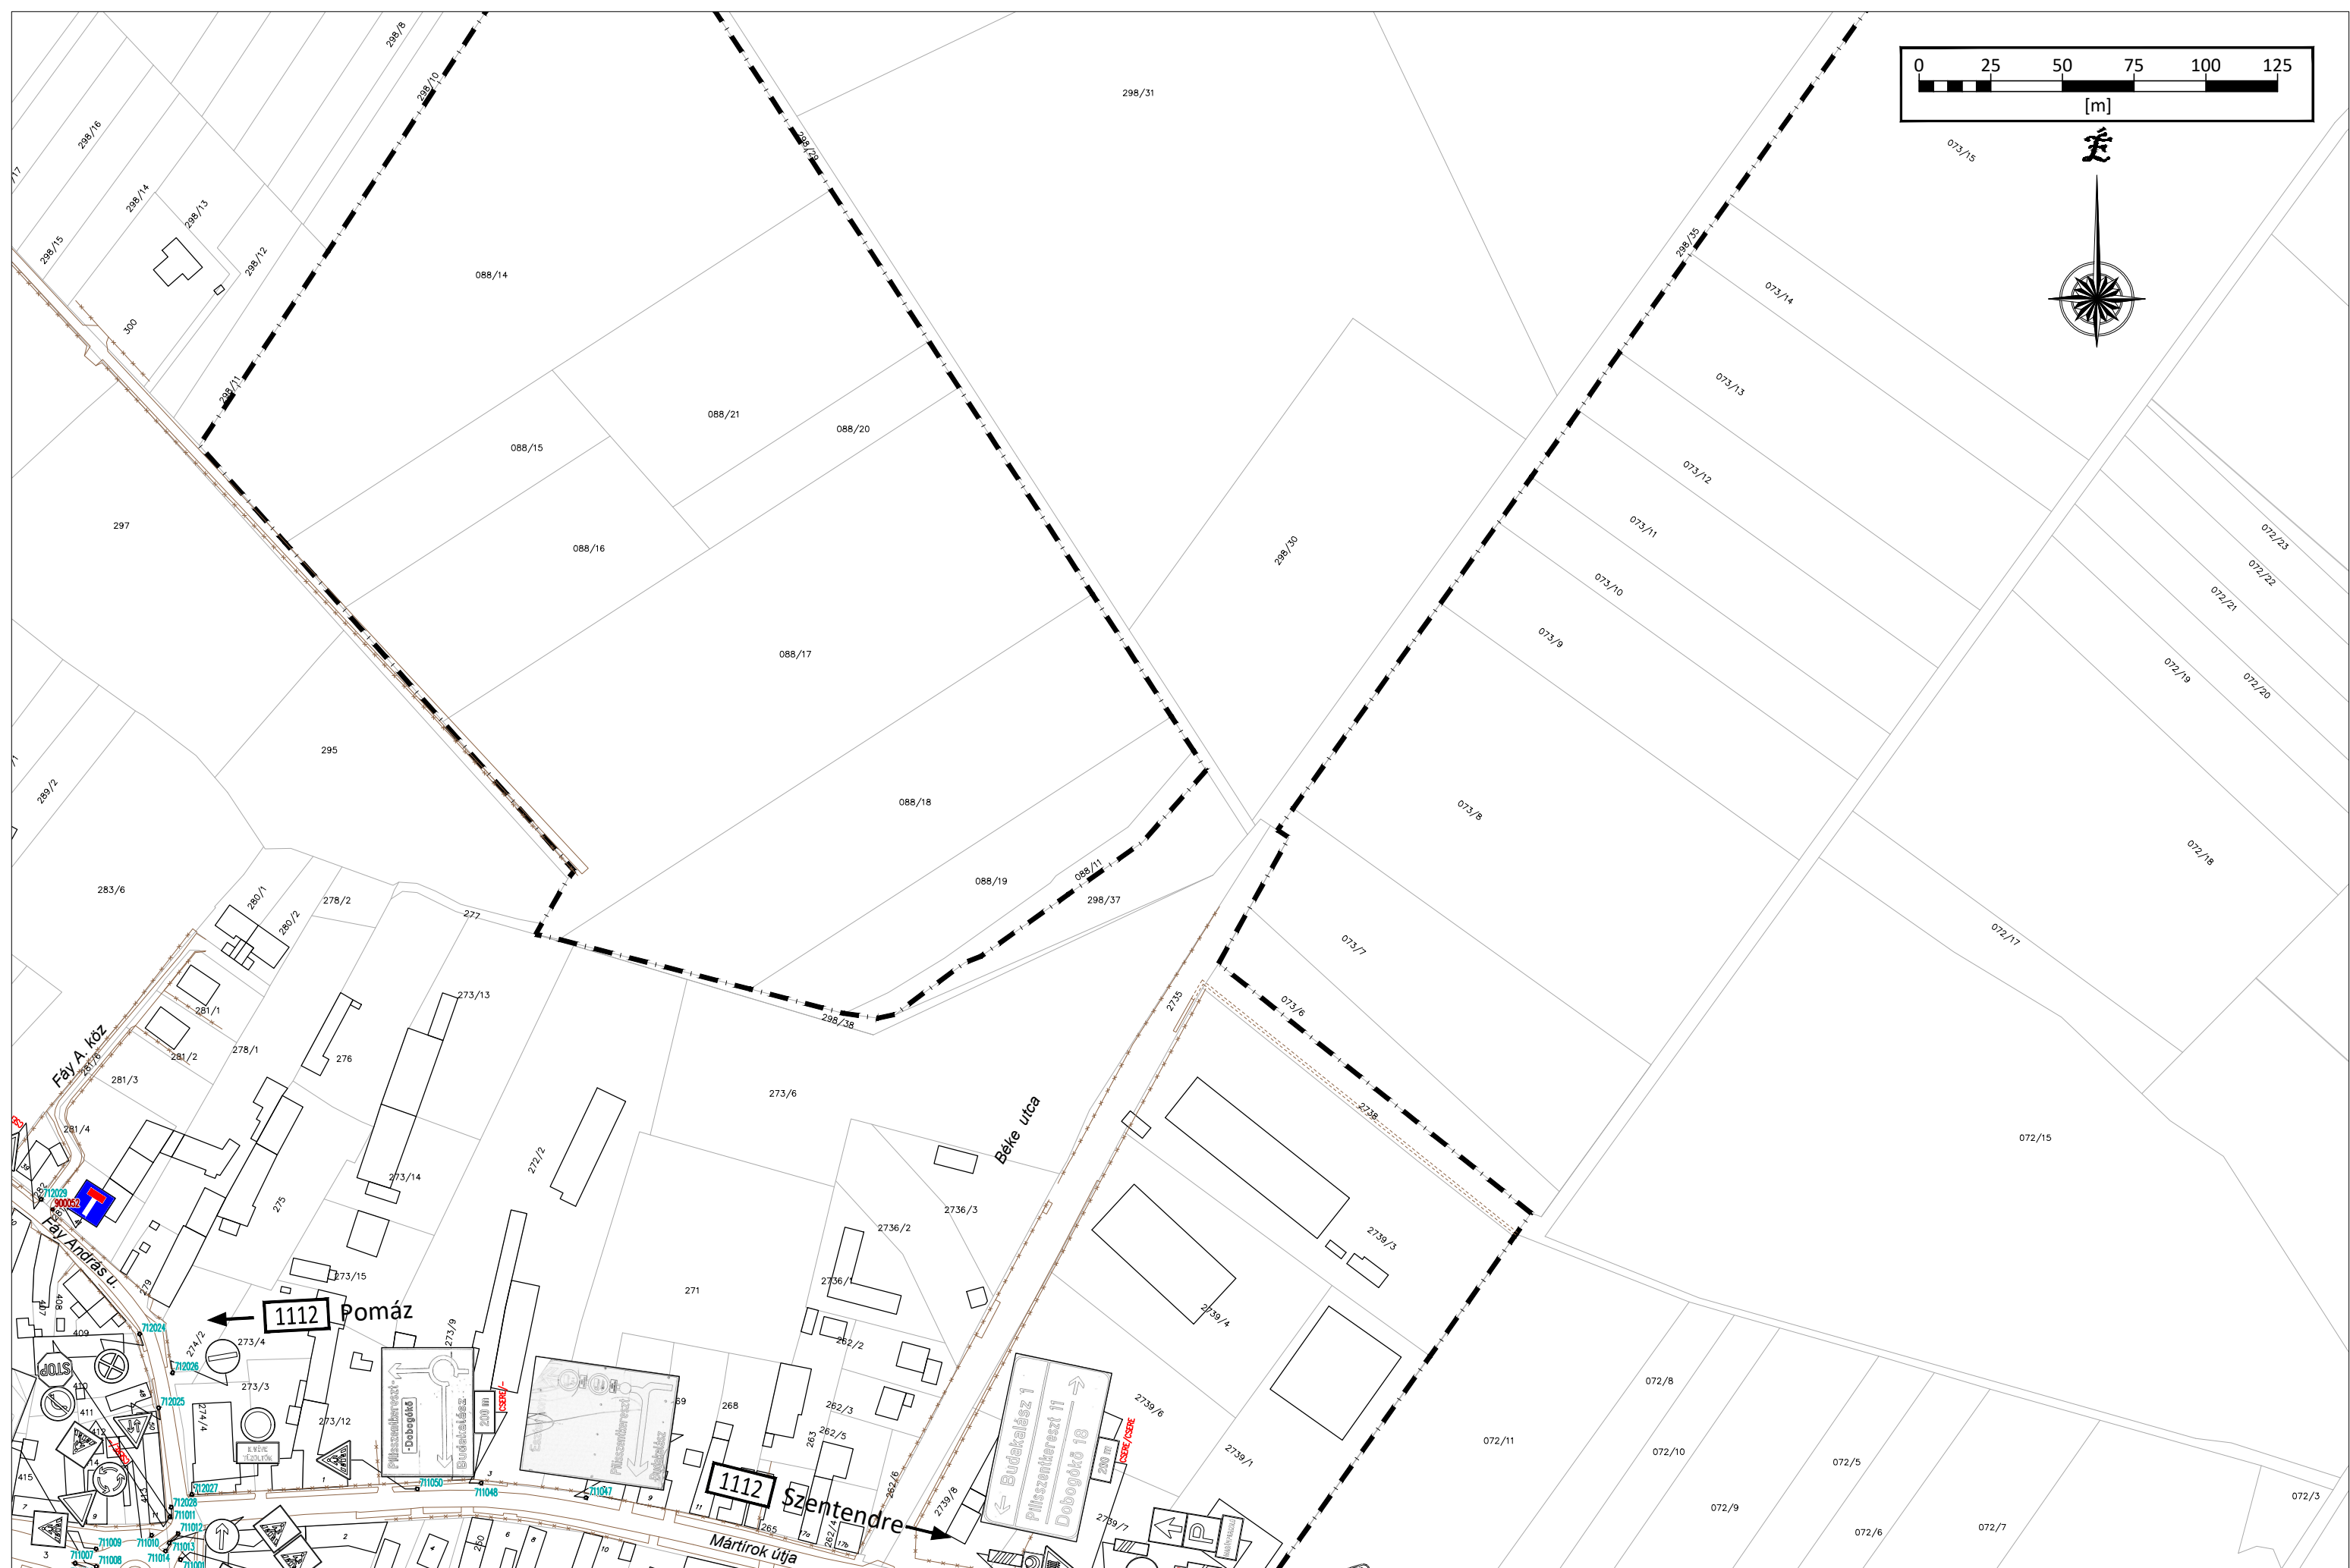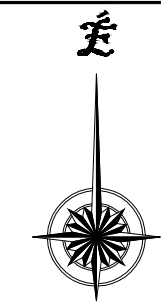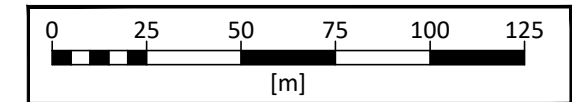



Tervező: **Bokut Értéktudó és Vállalkozó Kft.**
 11333 Budapest, Boglári út 5. 3. em. 7.
 Tel.: +36-20/579-1590, +36-1/336-1790, Fax: +36-1/336-1791.
 E-mail: bokut@bokut.t-online.hu


Tervszám: **1354**
 Tárgy: **Pomáz város belterületén található közúti jelzőtáblák felmérése**




Jelzőtábla: meglévő cserélendő bontandó kihelyezendő

Dátum: **2017. dec.**
 Részművelet: **I. SZ. MELLÉKLET**
 Rajtszám: **F-5**
 Méretarány: **M=1:2000**

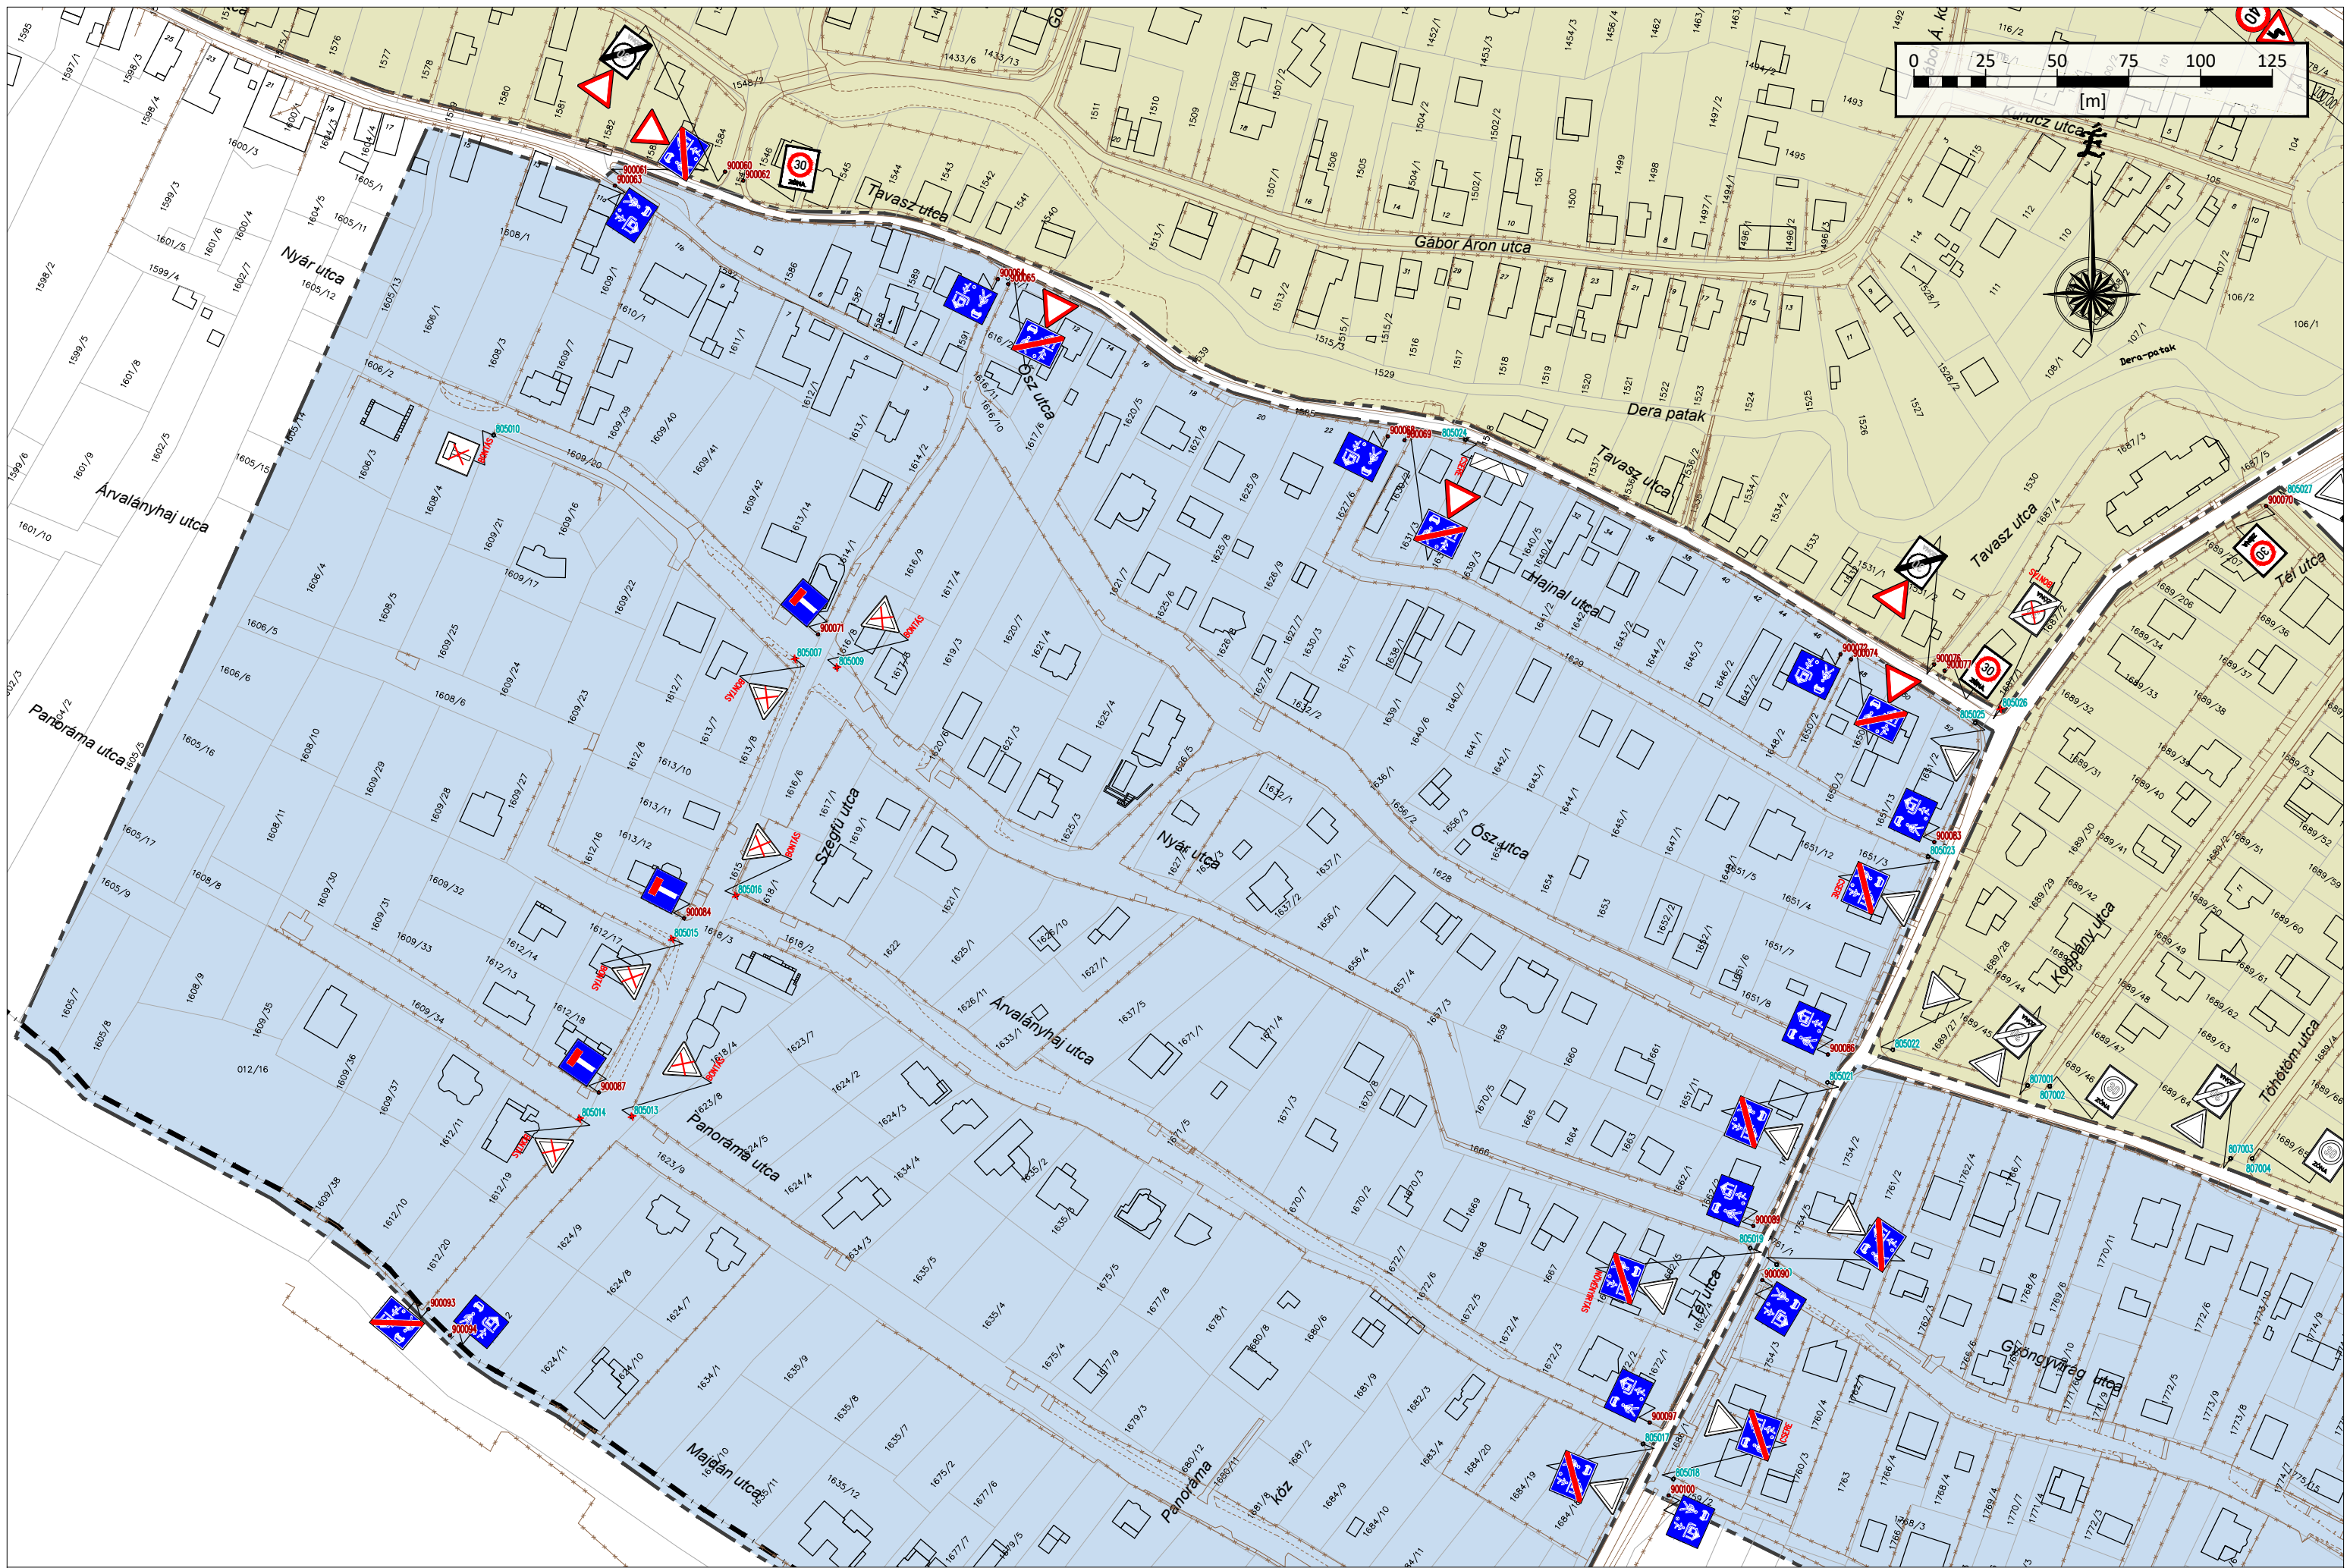

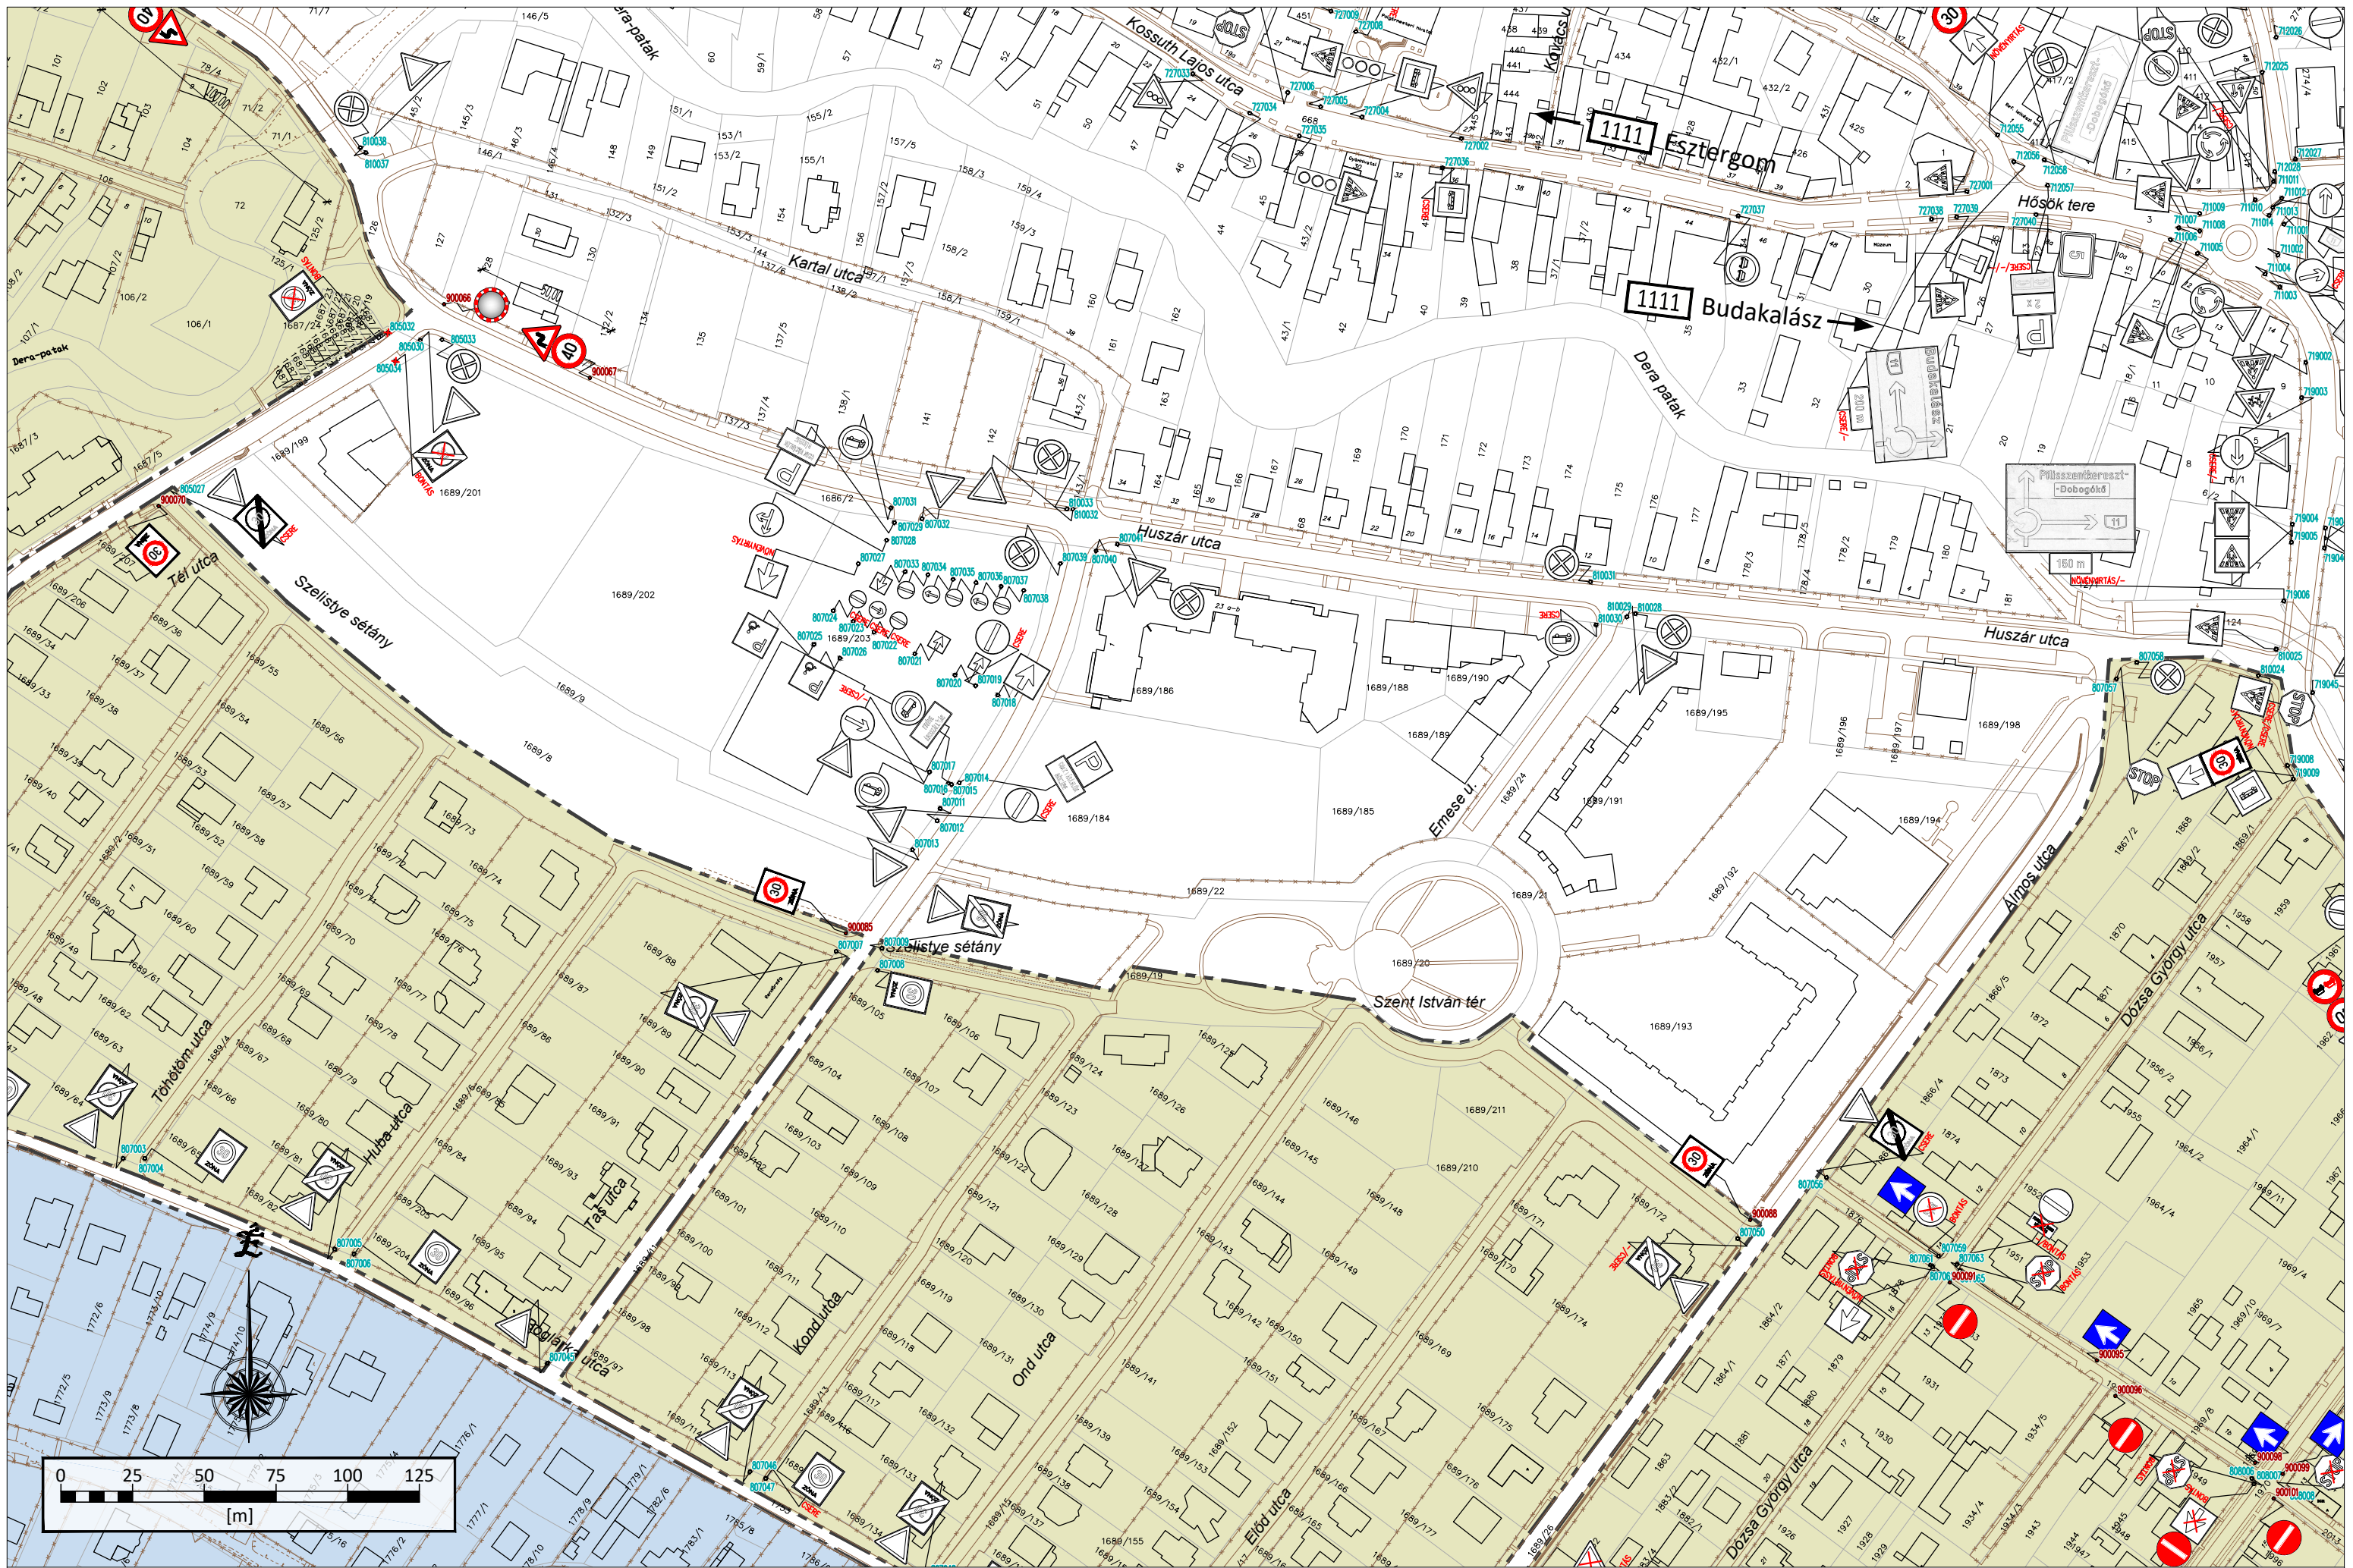

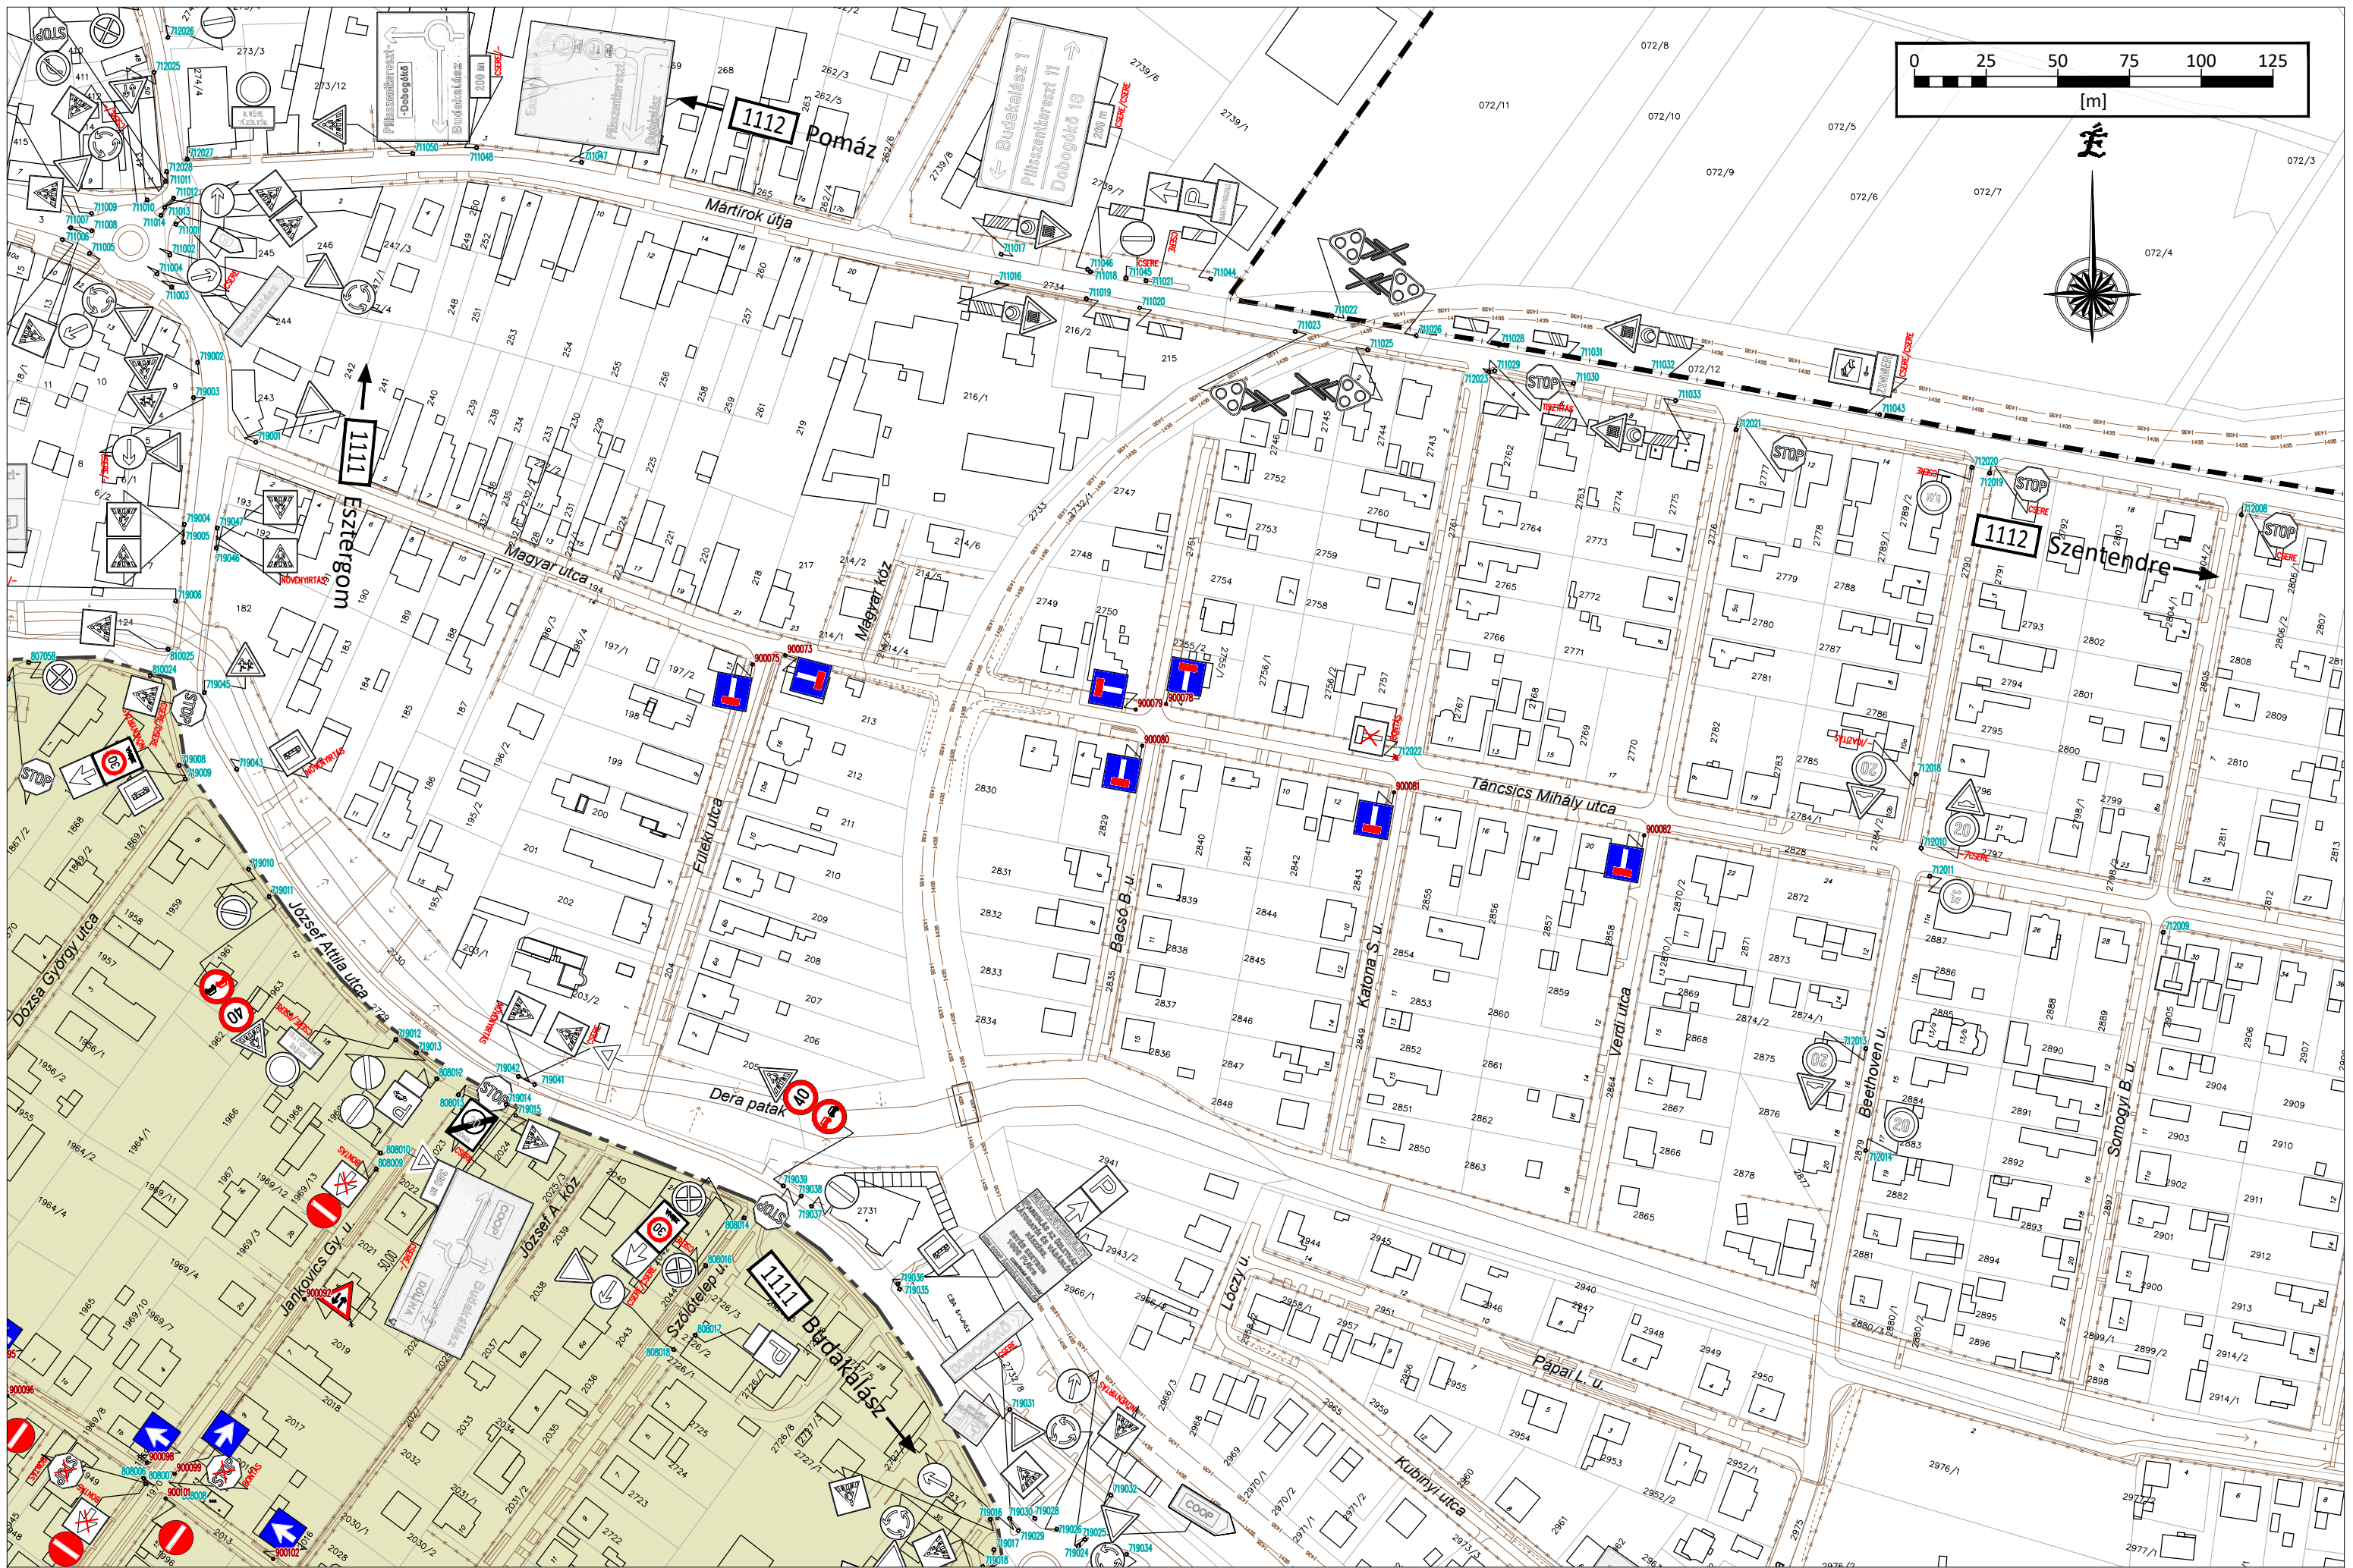

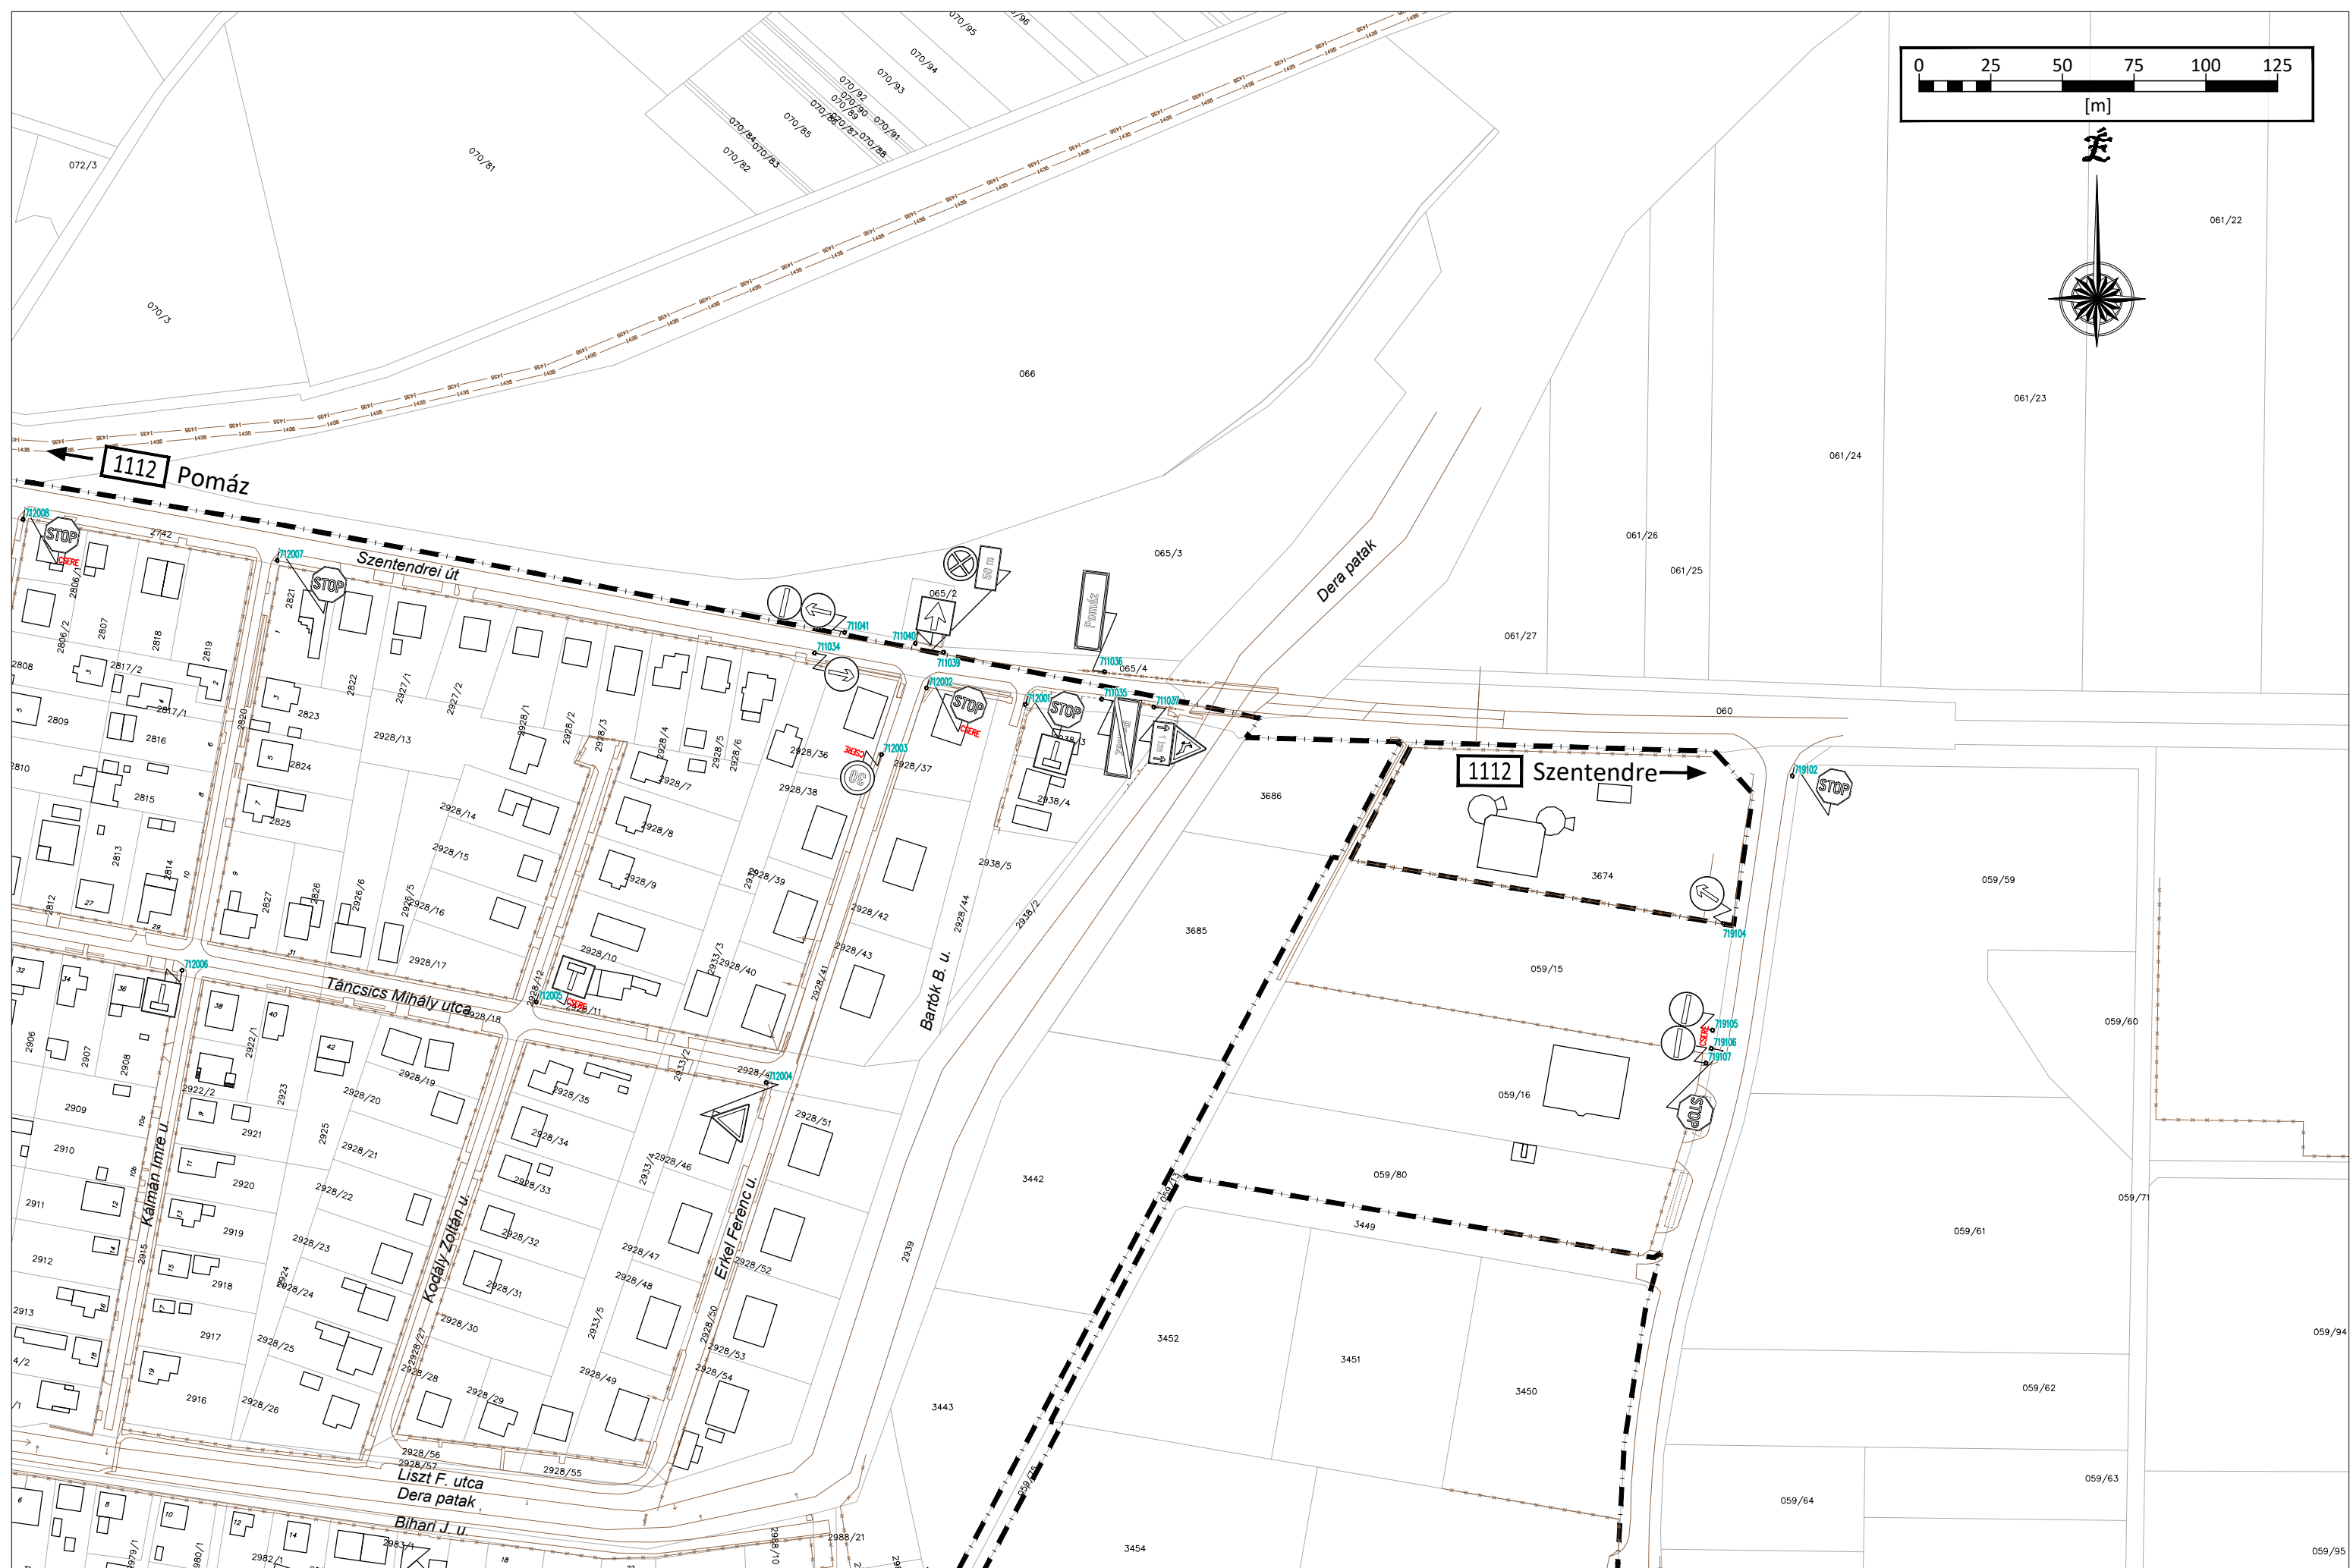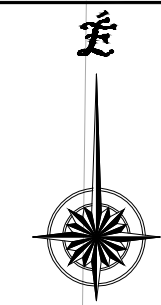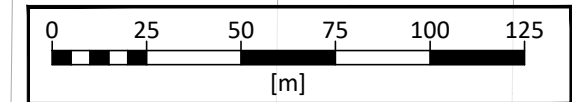



Tervező: **Bokut Értéktudó és Vállalkozó Kft.**
 11333 Budapest, Bogdáni út 5. 3. em. 7.
 Tel.: +36-20/579-1590, +36-1/336-1790, Fax: +36-1/336-1791.
 E-mail: bokut@bokut.t-online.hu


Tervszám: **1354** Tárgy: **Pomáz város belterületén található közúti jelzőtáblák felmérése**


Jelzőtábla: meglévő cserélendő bontandó kihelyezendő




Dátum: **2017. dec.** Részművelet: **I. SZ. MELLÉKLET** Rajzszám: **G-6** Méretarány: **M=1:2000**

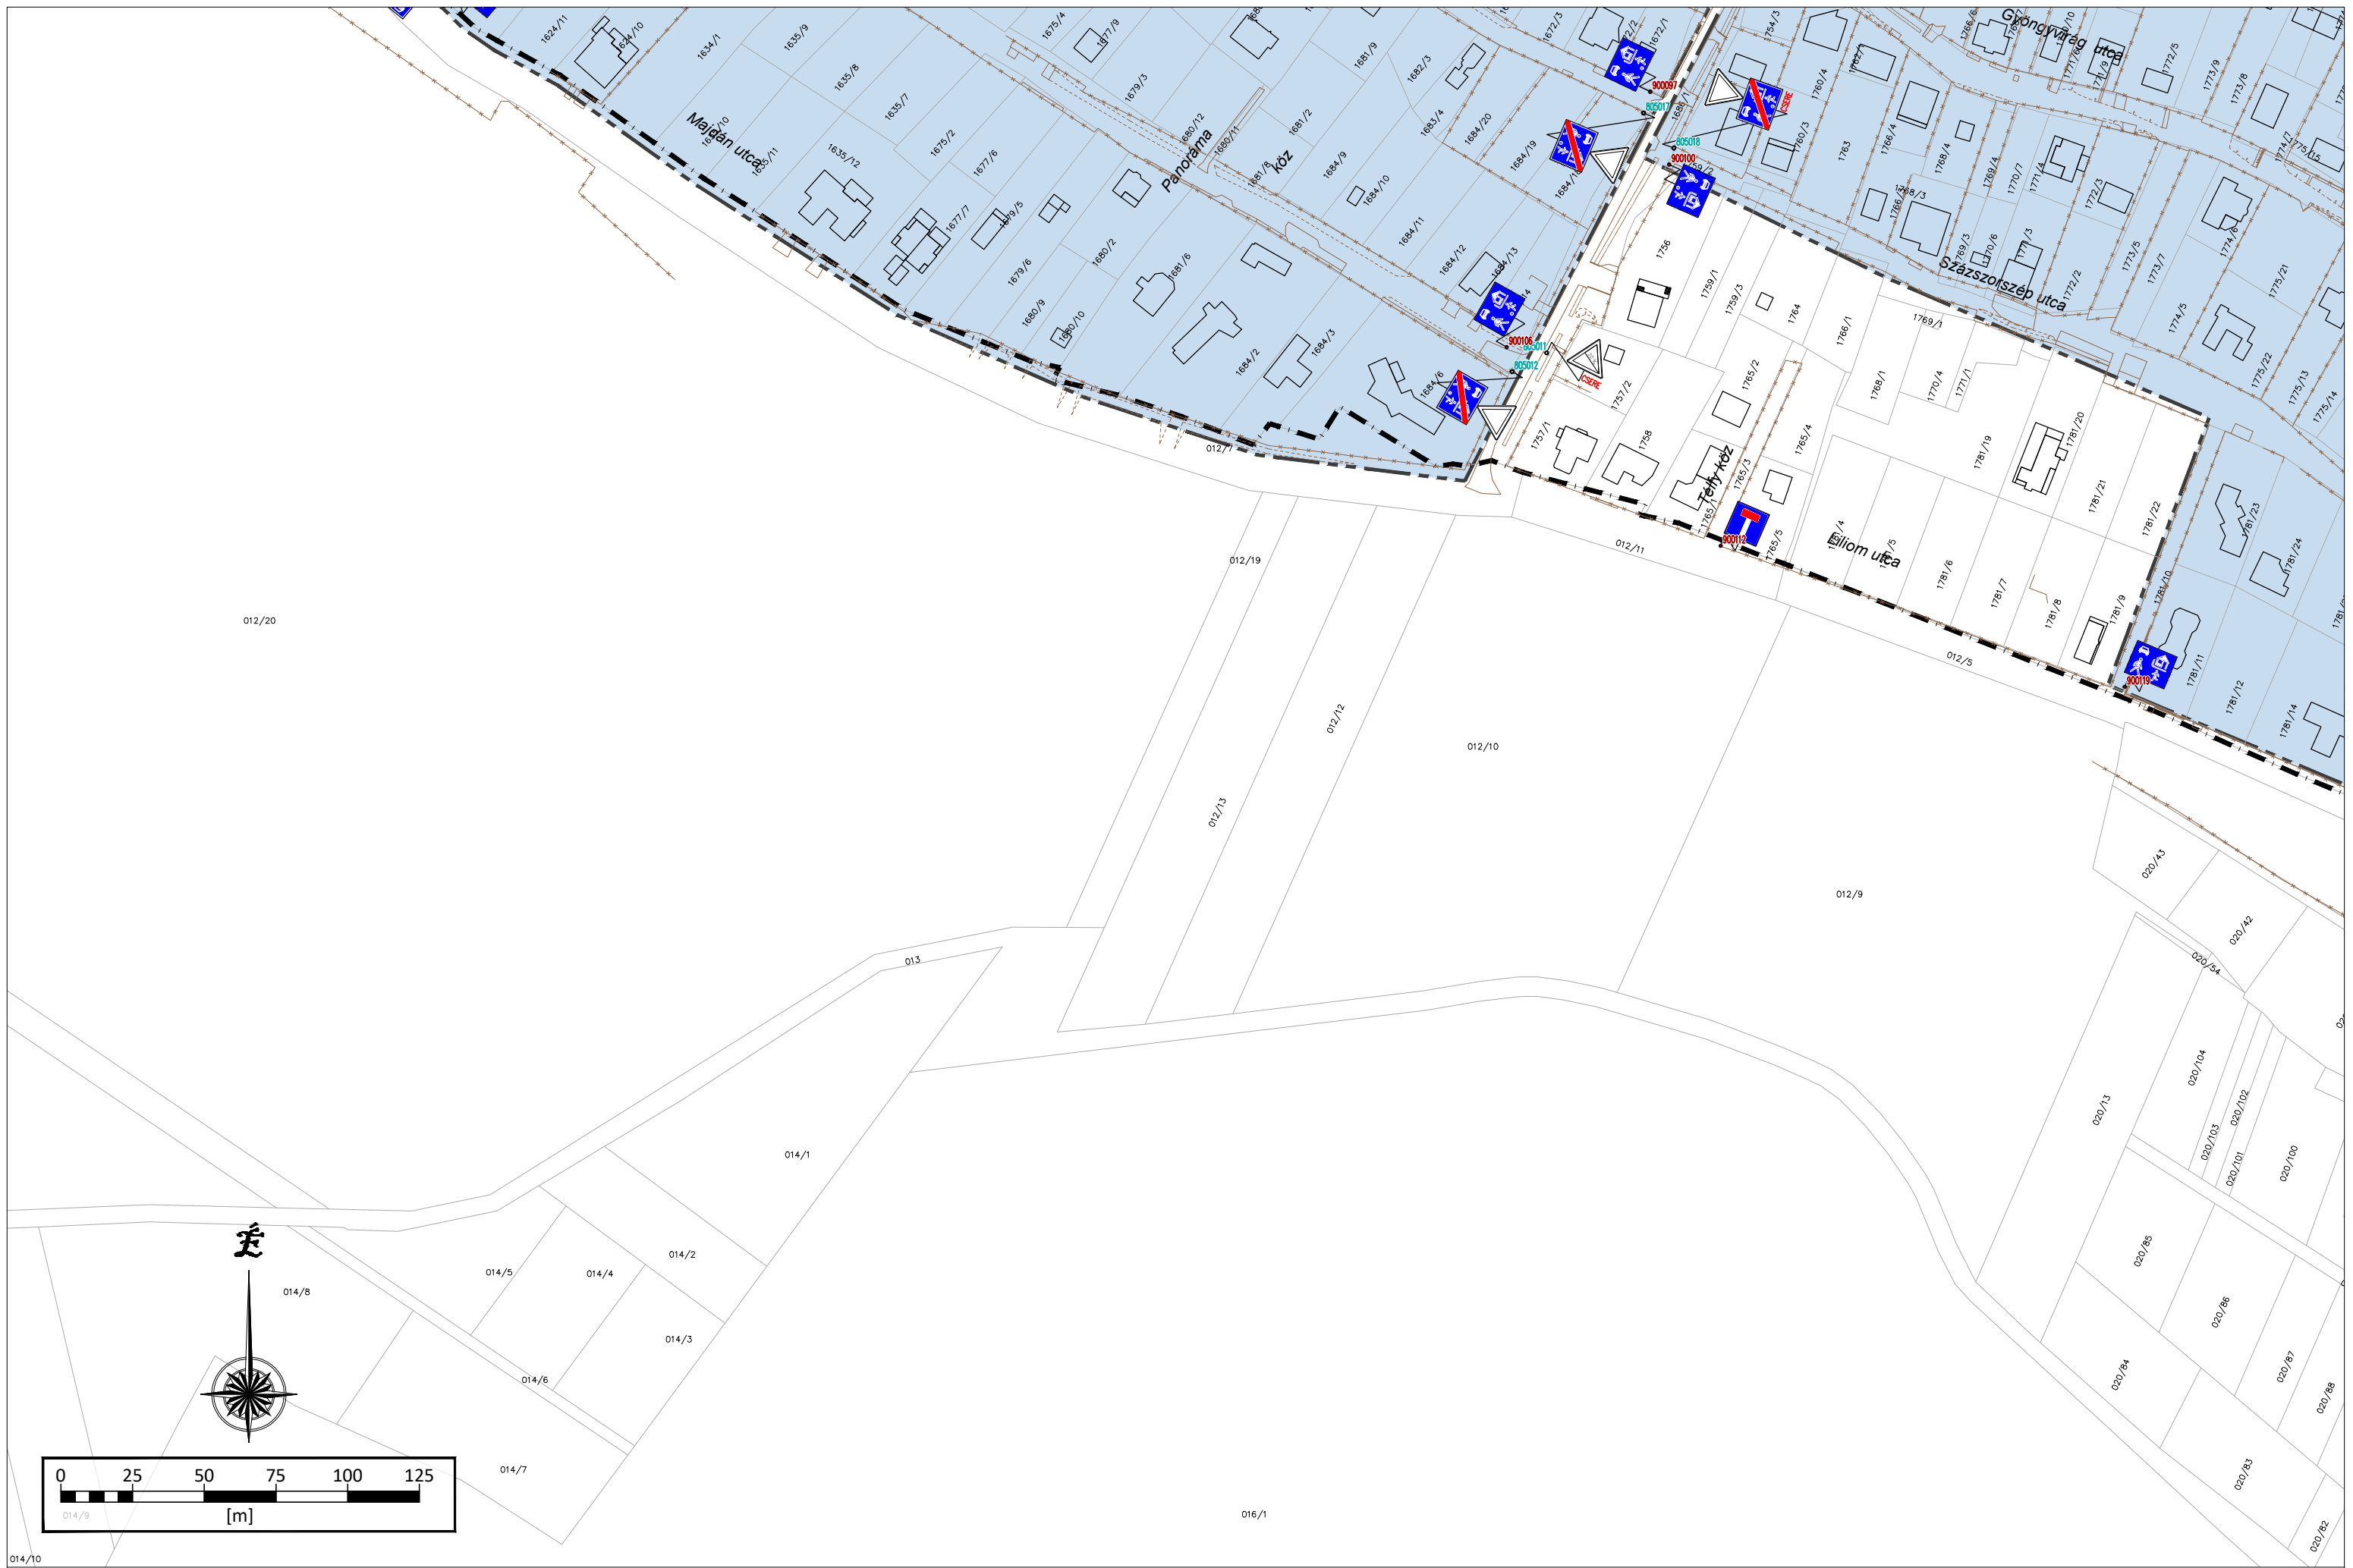

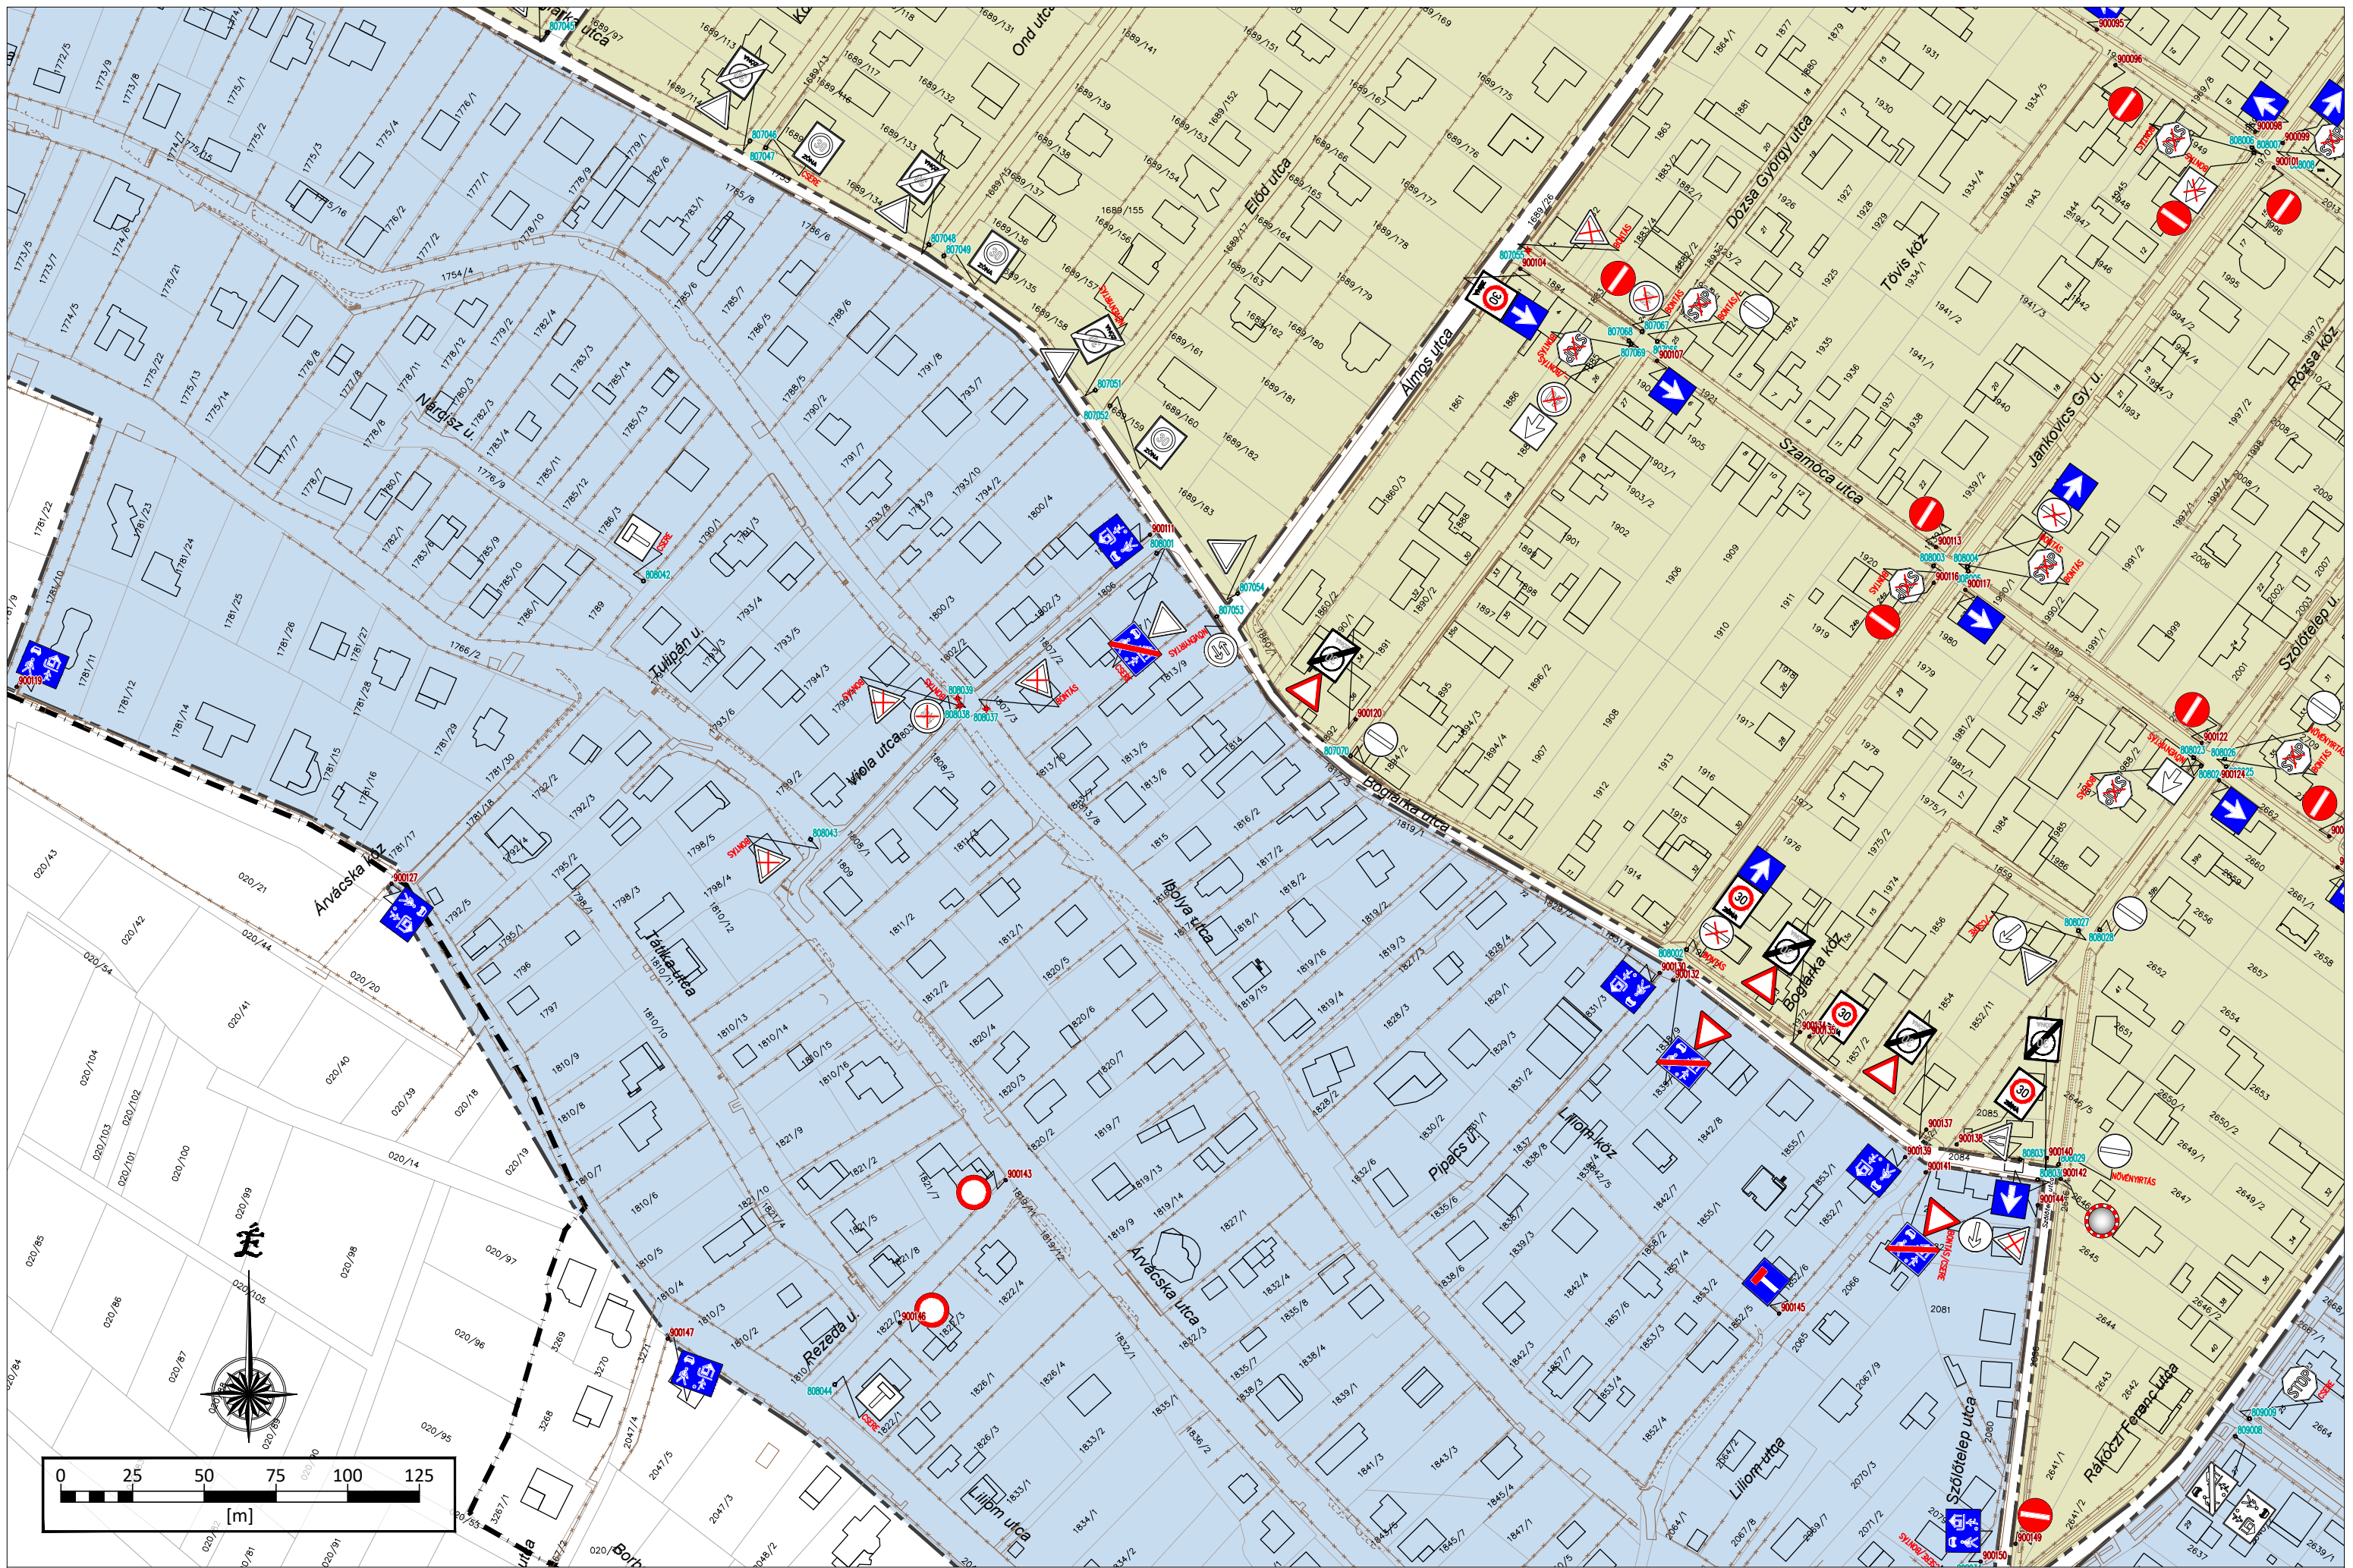

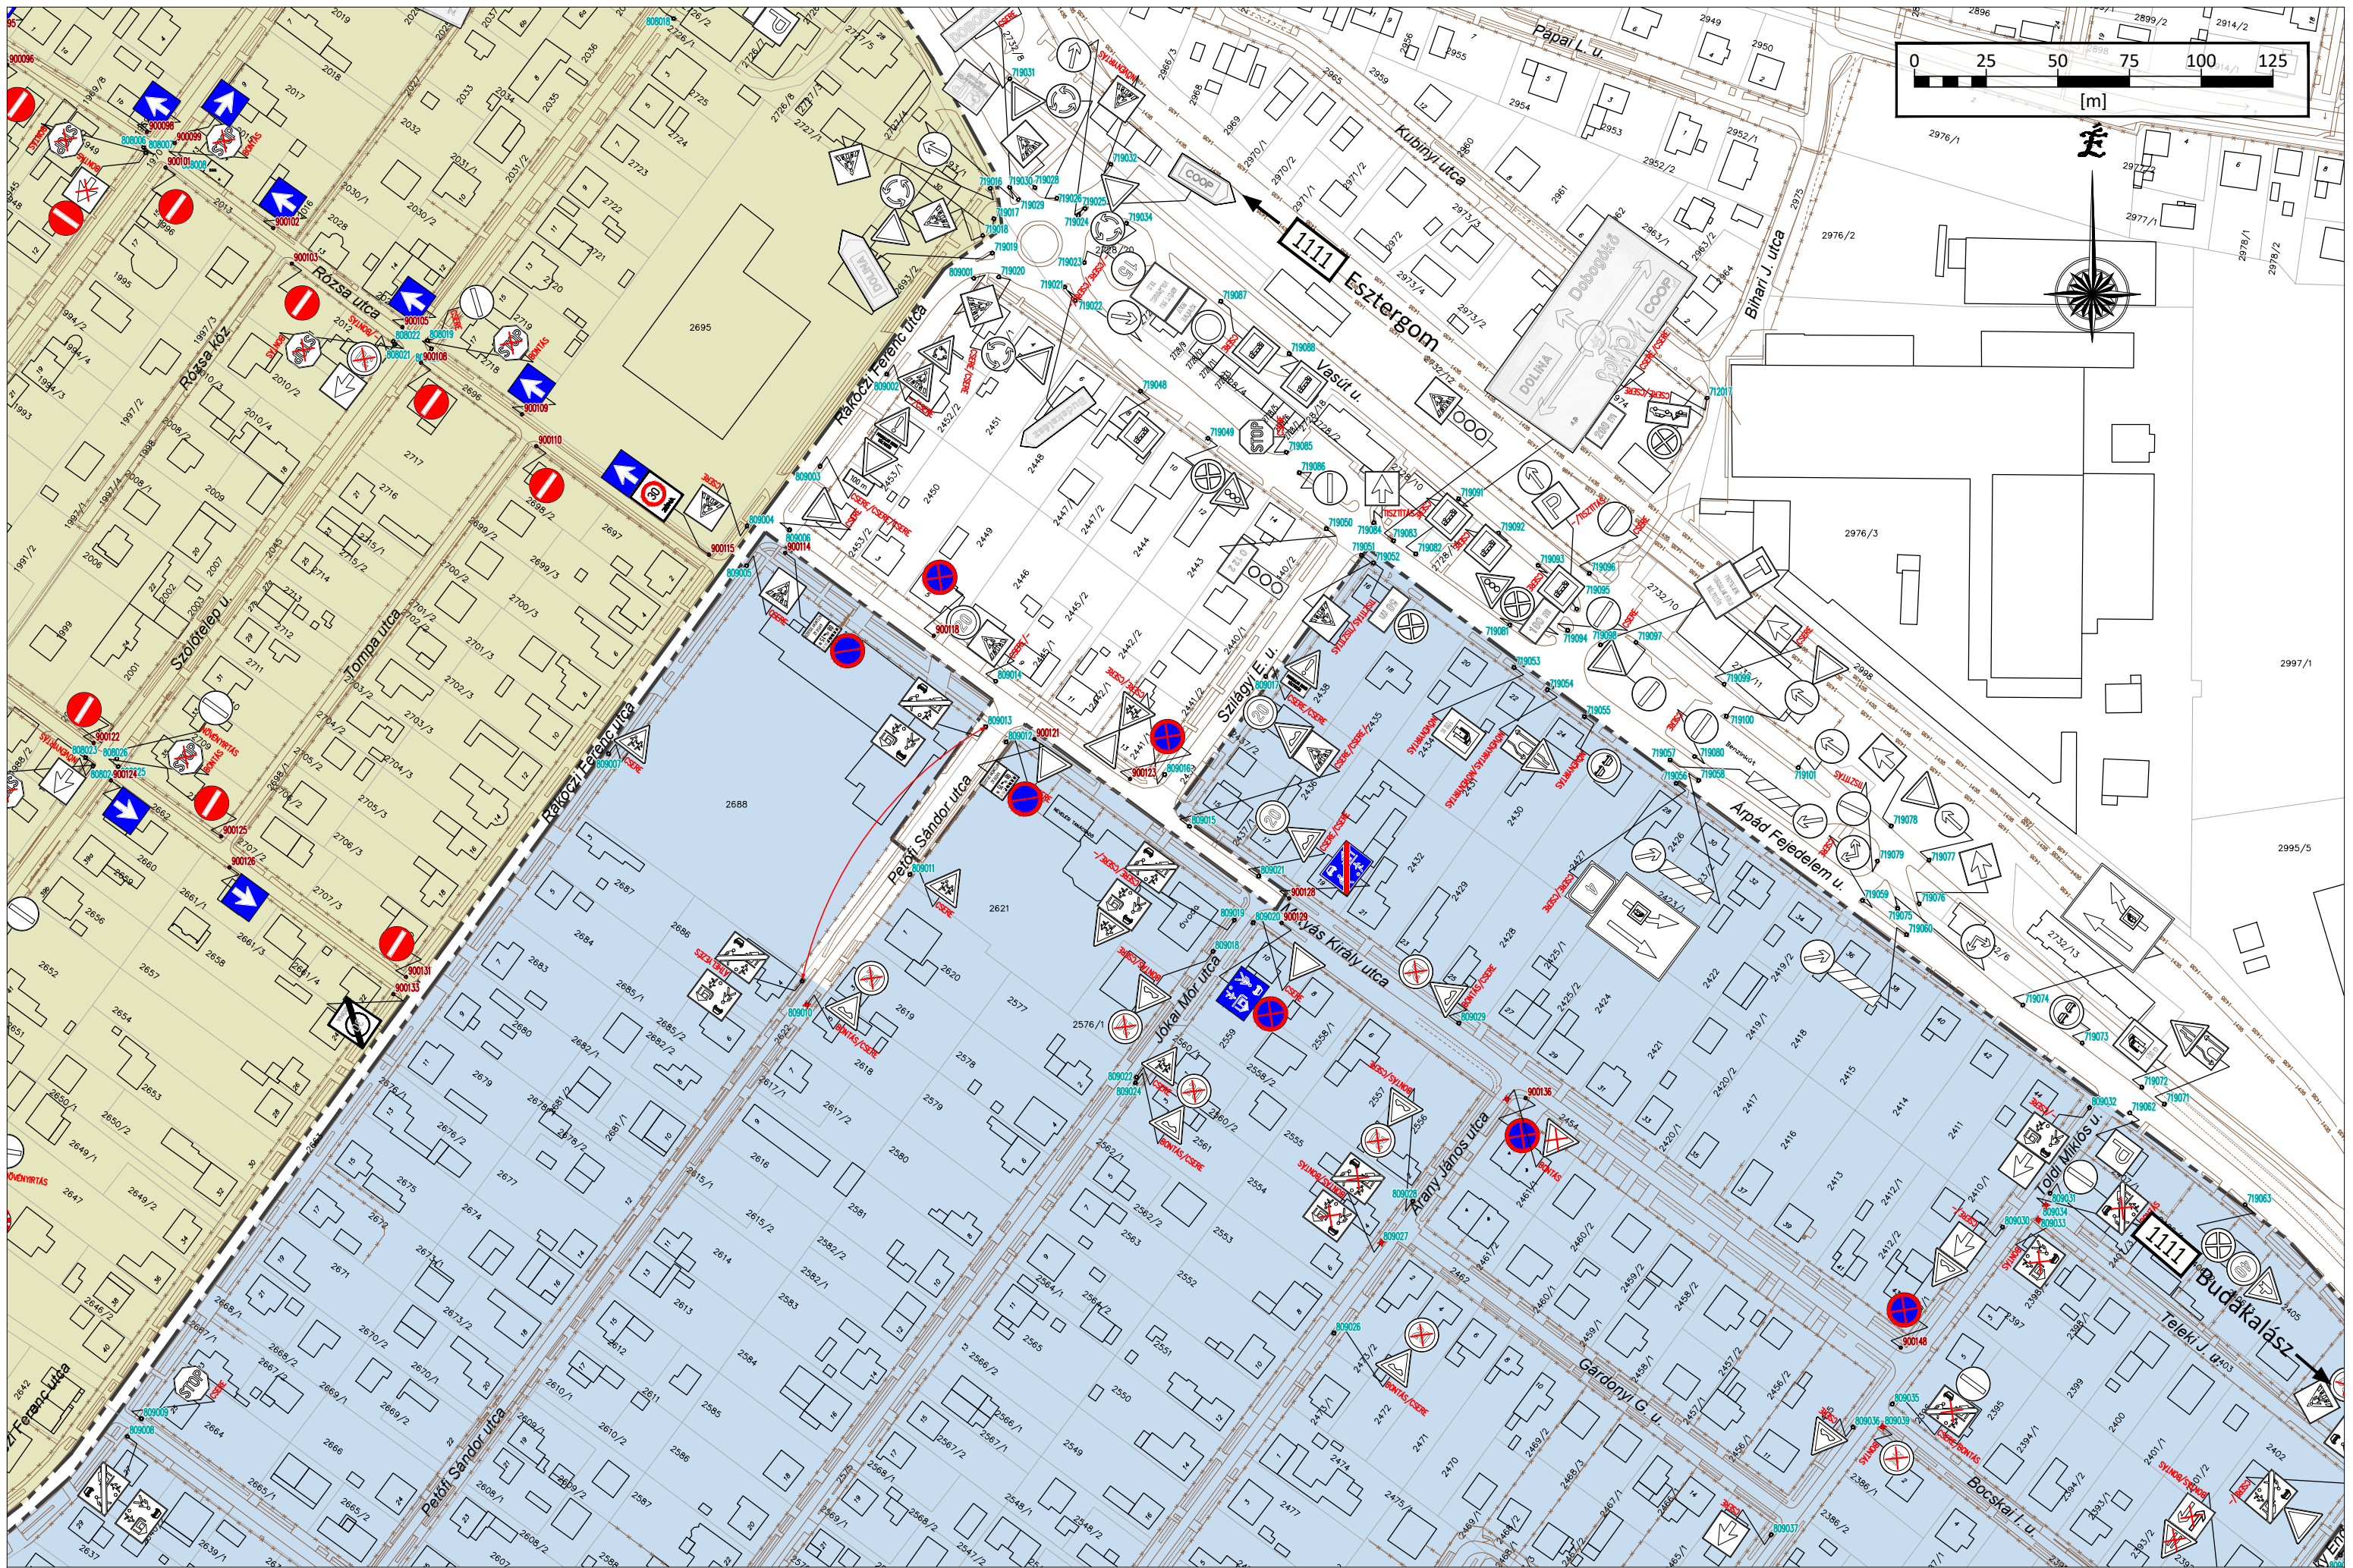

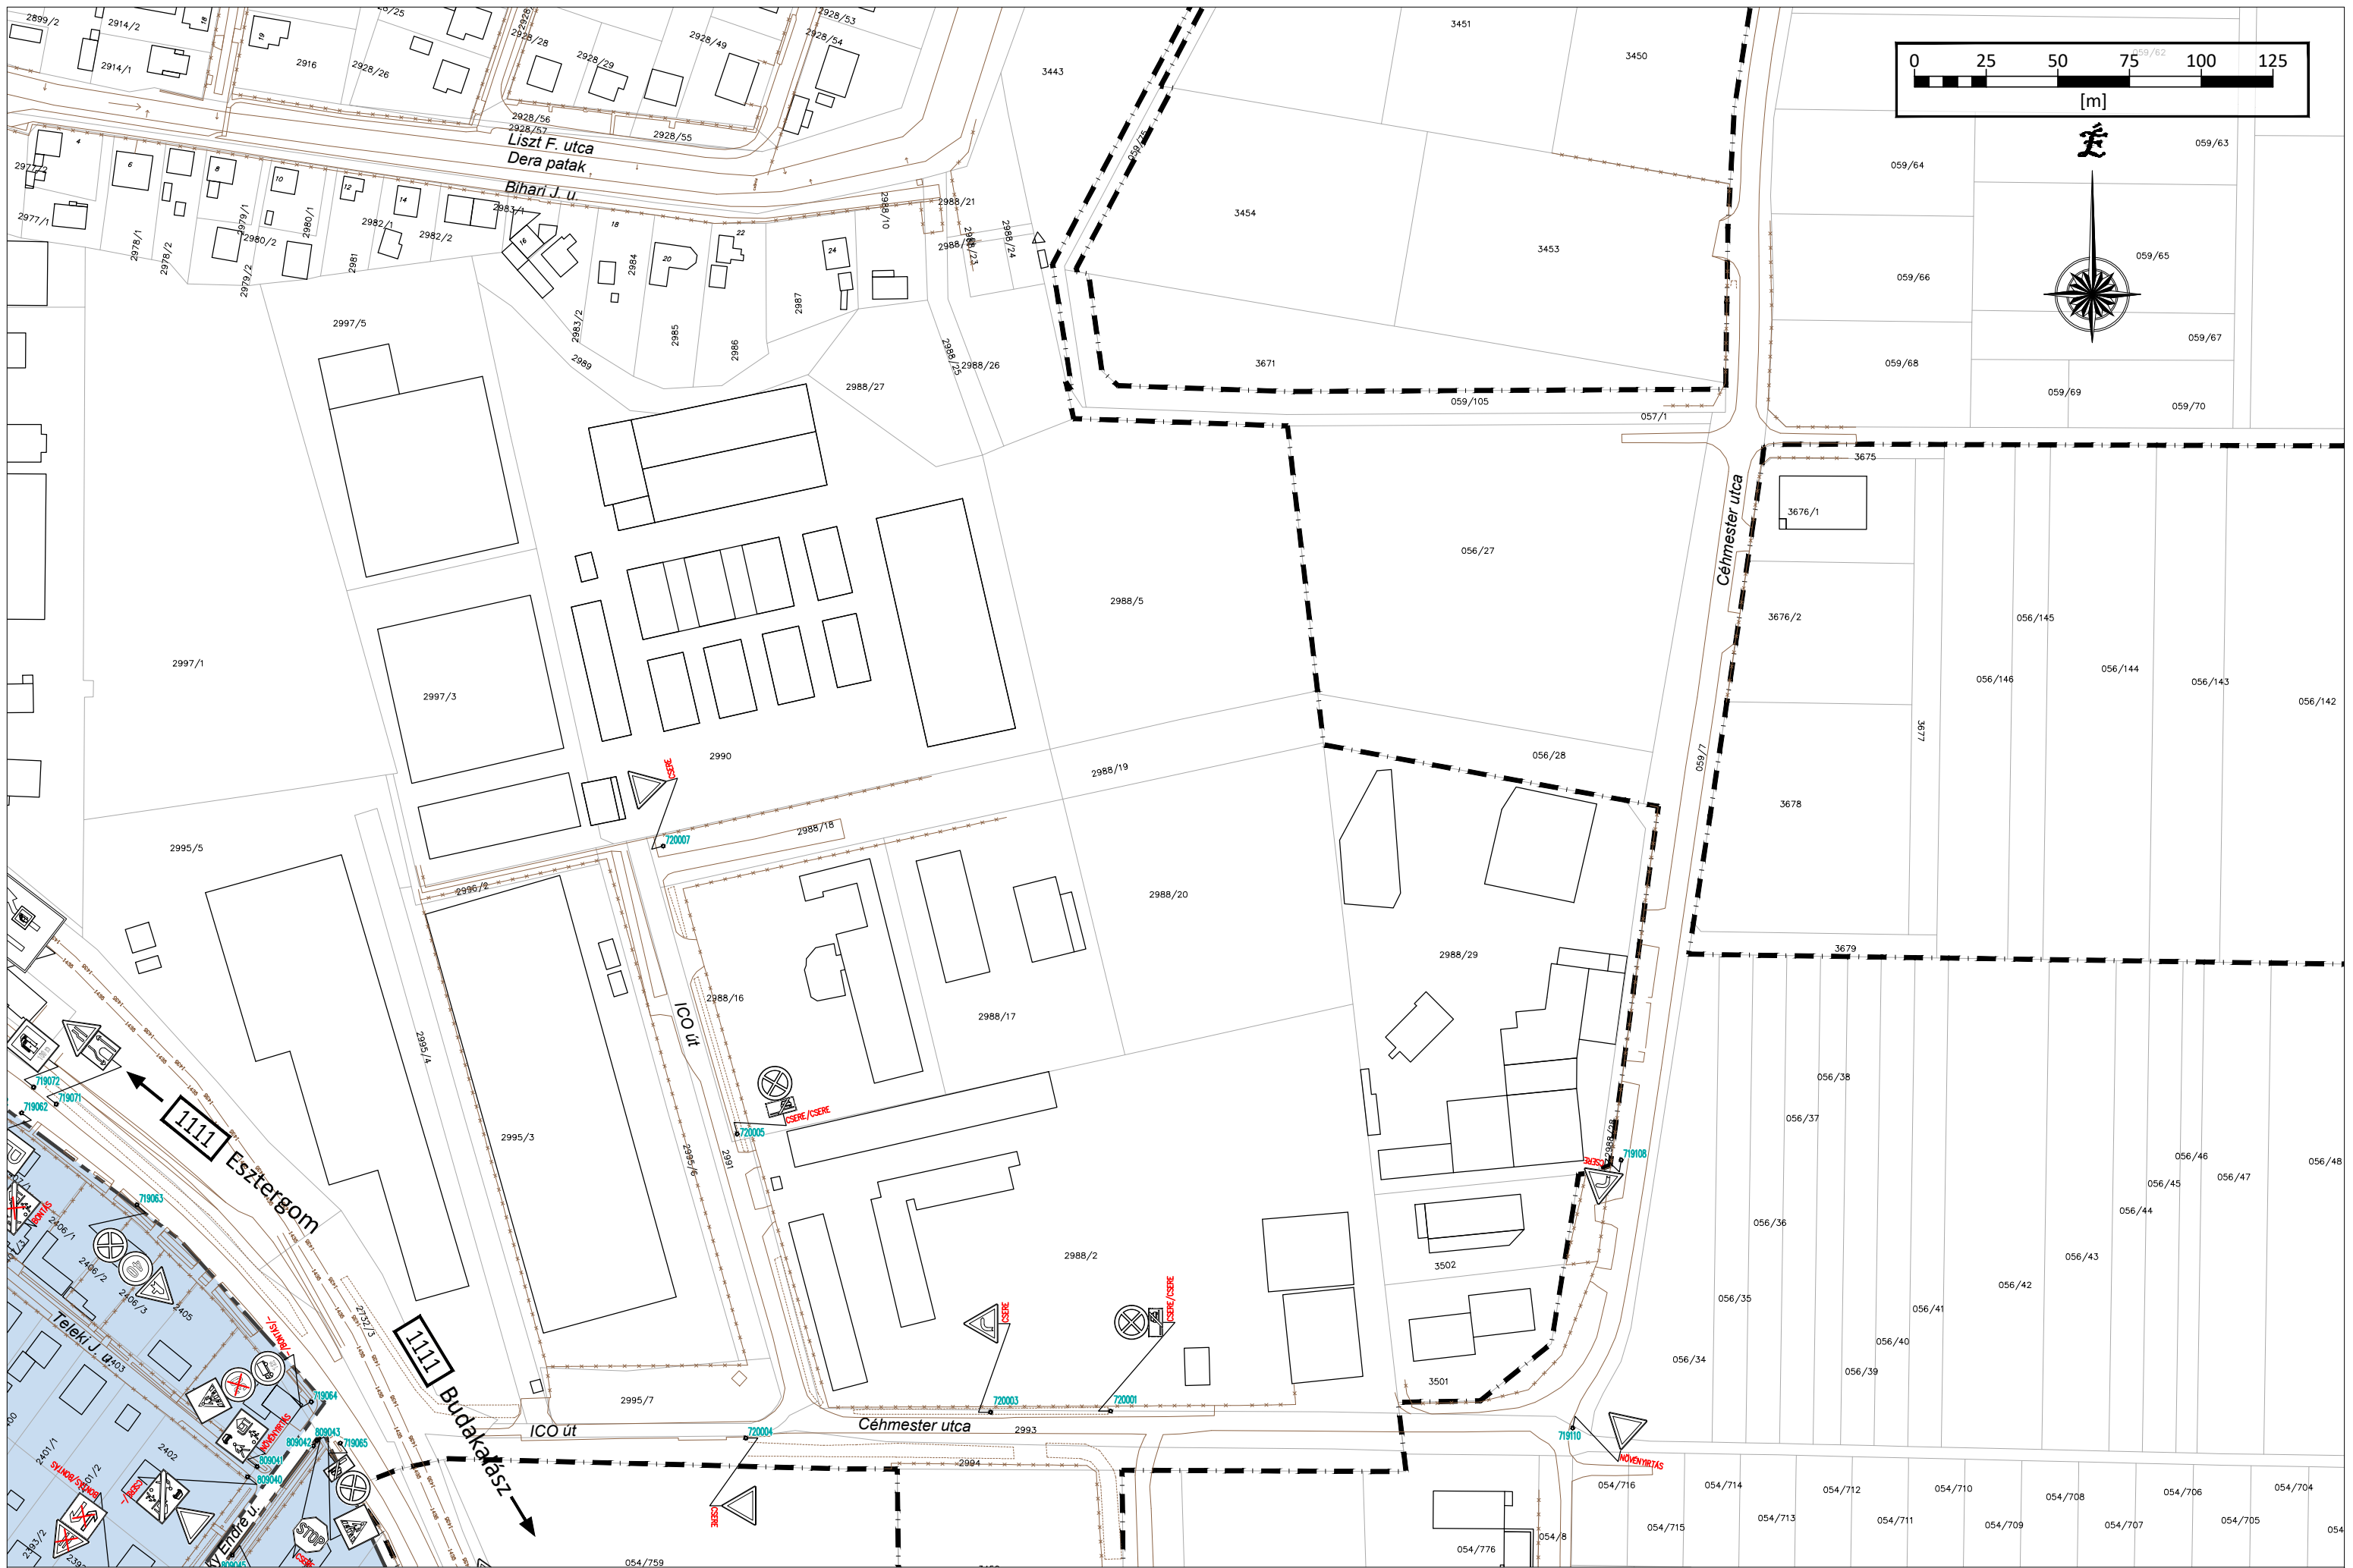

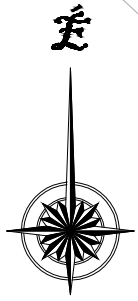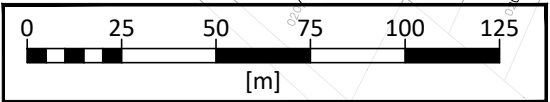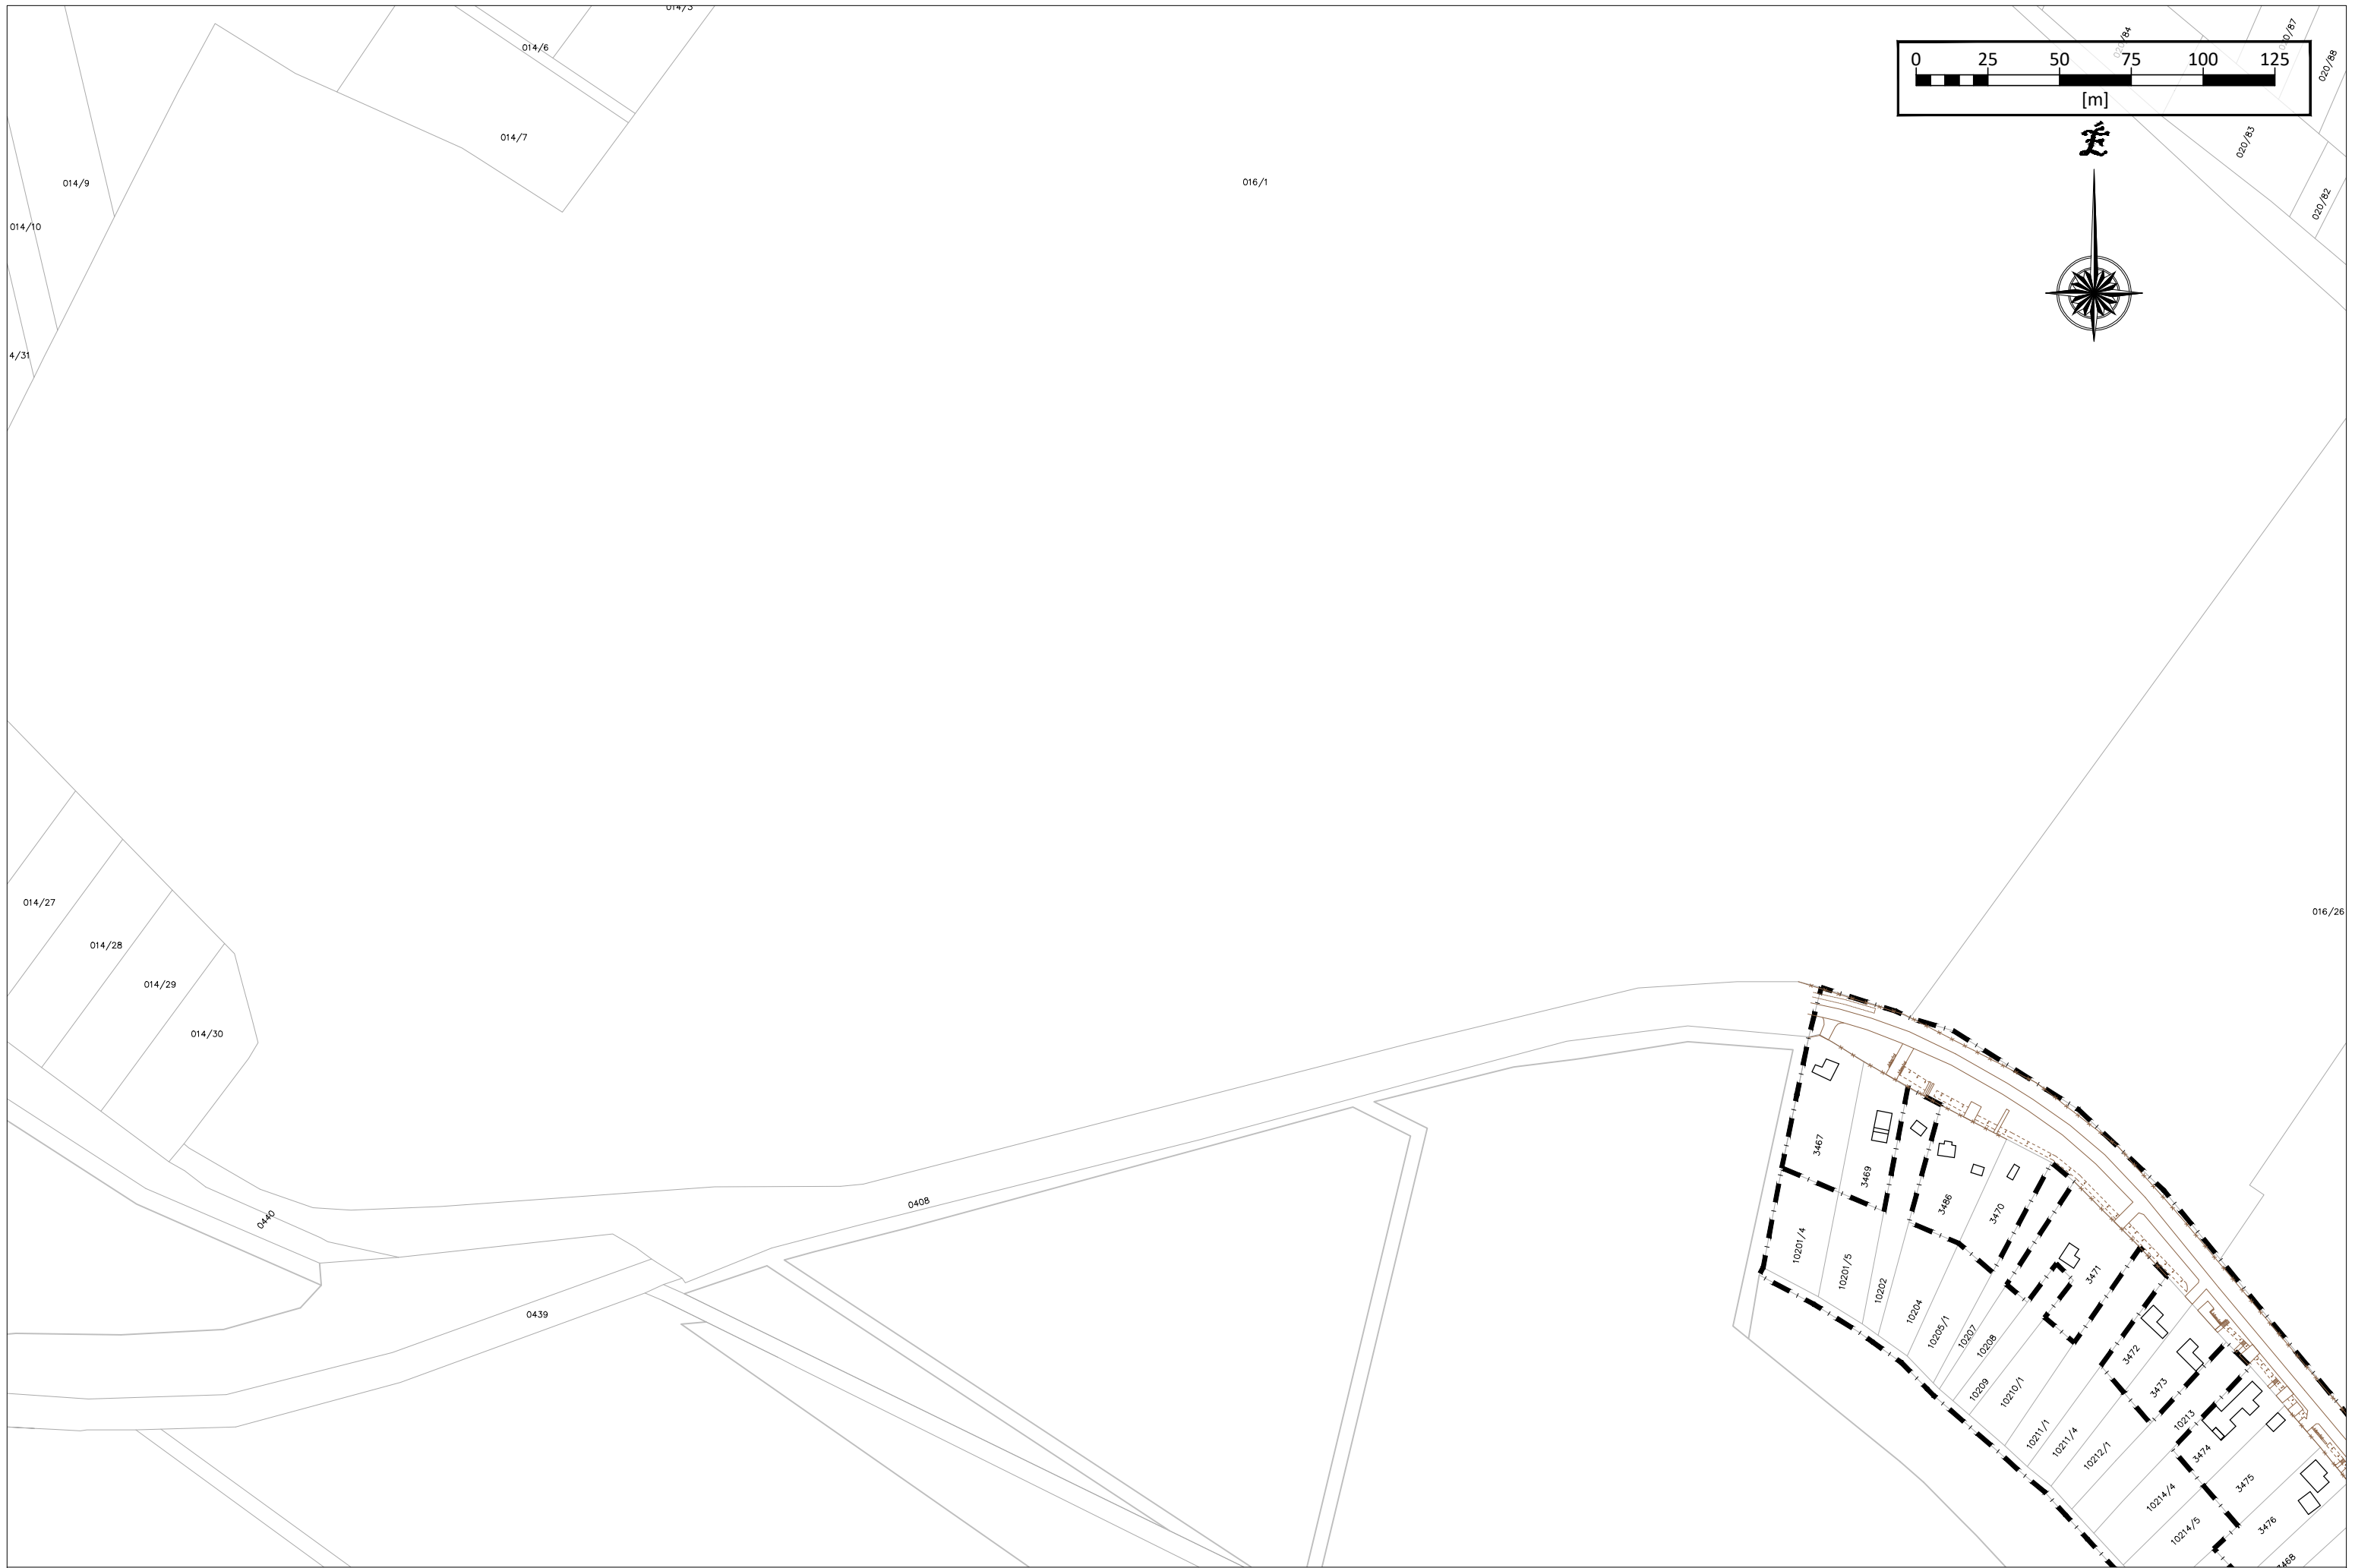

Tervező: **B** *Bokut Tervező és Vállalkozó Kft.*
 H-1033 Budapest, Boglári út 5. 3. em. 7.
 Tel.: +36-20/579-1590, +36-1/336-1790, Fax: +36-1/336-1791.
 E-mail: bokut@bokut.t-online.hu

Tervszám: **1354** Tárgy: **Pomáz város belterületén található közúti jelzőtáblák felmérése**

Jelzőtábla:



Dátum: **2017. dec.**

Részmuvelet: **I. SZ. MELLÉKLET**

Rajzszám: **I-3**

Méretarány: **M=1:2000**

