
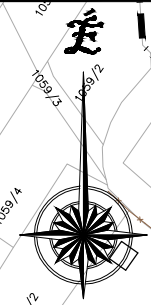
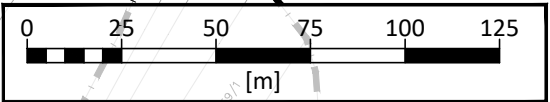



Tervező: **Bokut Kereskedelmi és Vállalkozási Kft.**
 11333 Budapest, Boglári út 5. 3. em. 7.
 Tel.: +36-20/579-1590, +36-1/336-1790, Fax: +36-1/336-1791.
 E-mail: bokut@bokut.t-online.hu


Tervszám: **1354**
 Tárgy: **Pomáz város belterületén található közúti jelzőtáblák felmérése**


Jelzőtábla: meglévő cserélendő bontandó kihelyezendő


Dátum: **2017. dec.**
 Részművelet: **II. SZ. MELLÉKLET**
 Rajtszám: **E-1**
 Méretarány: **M=1:2000**

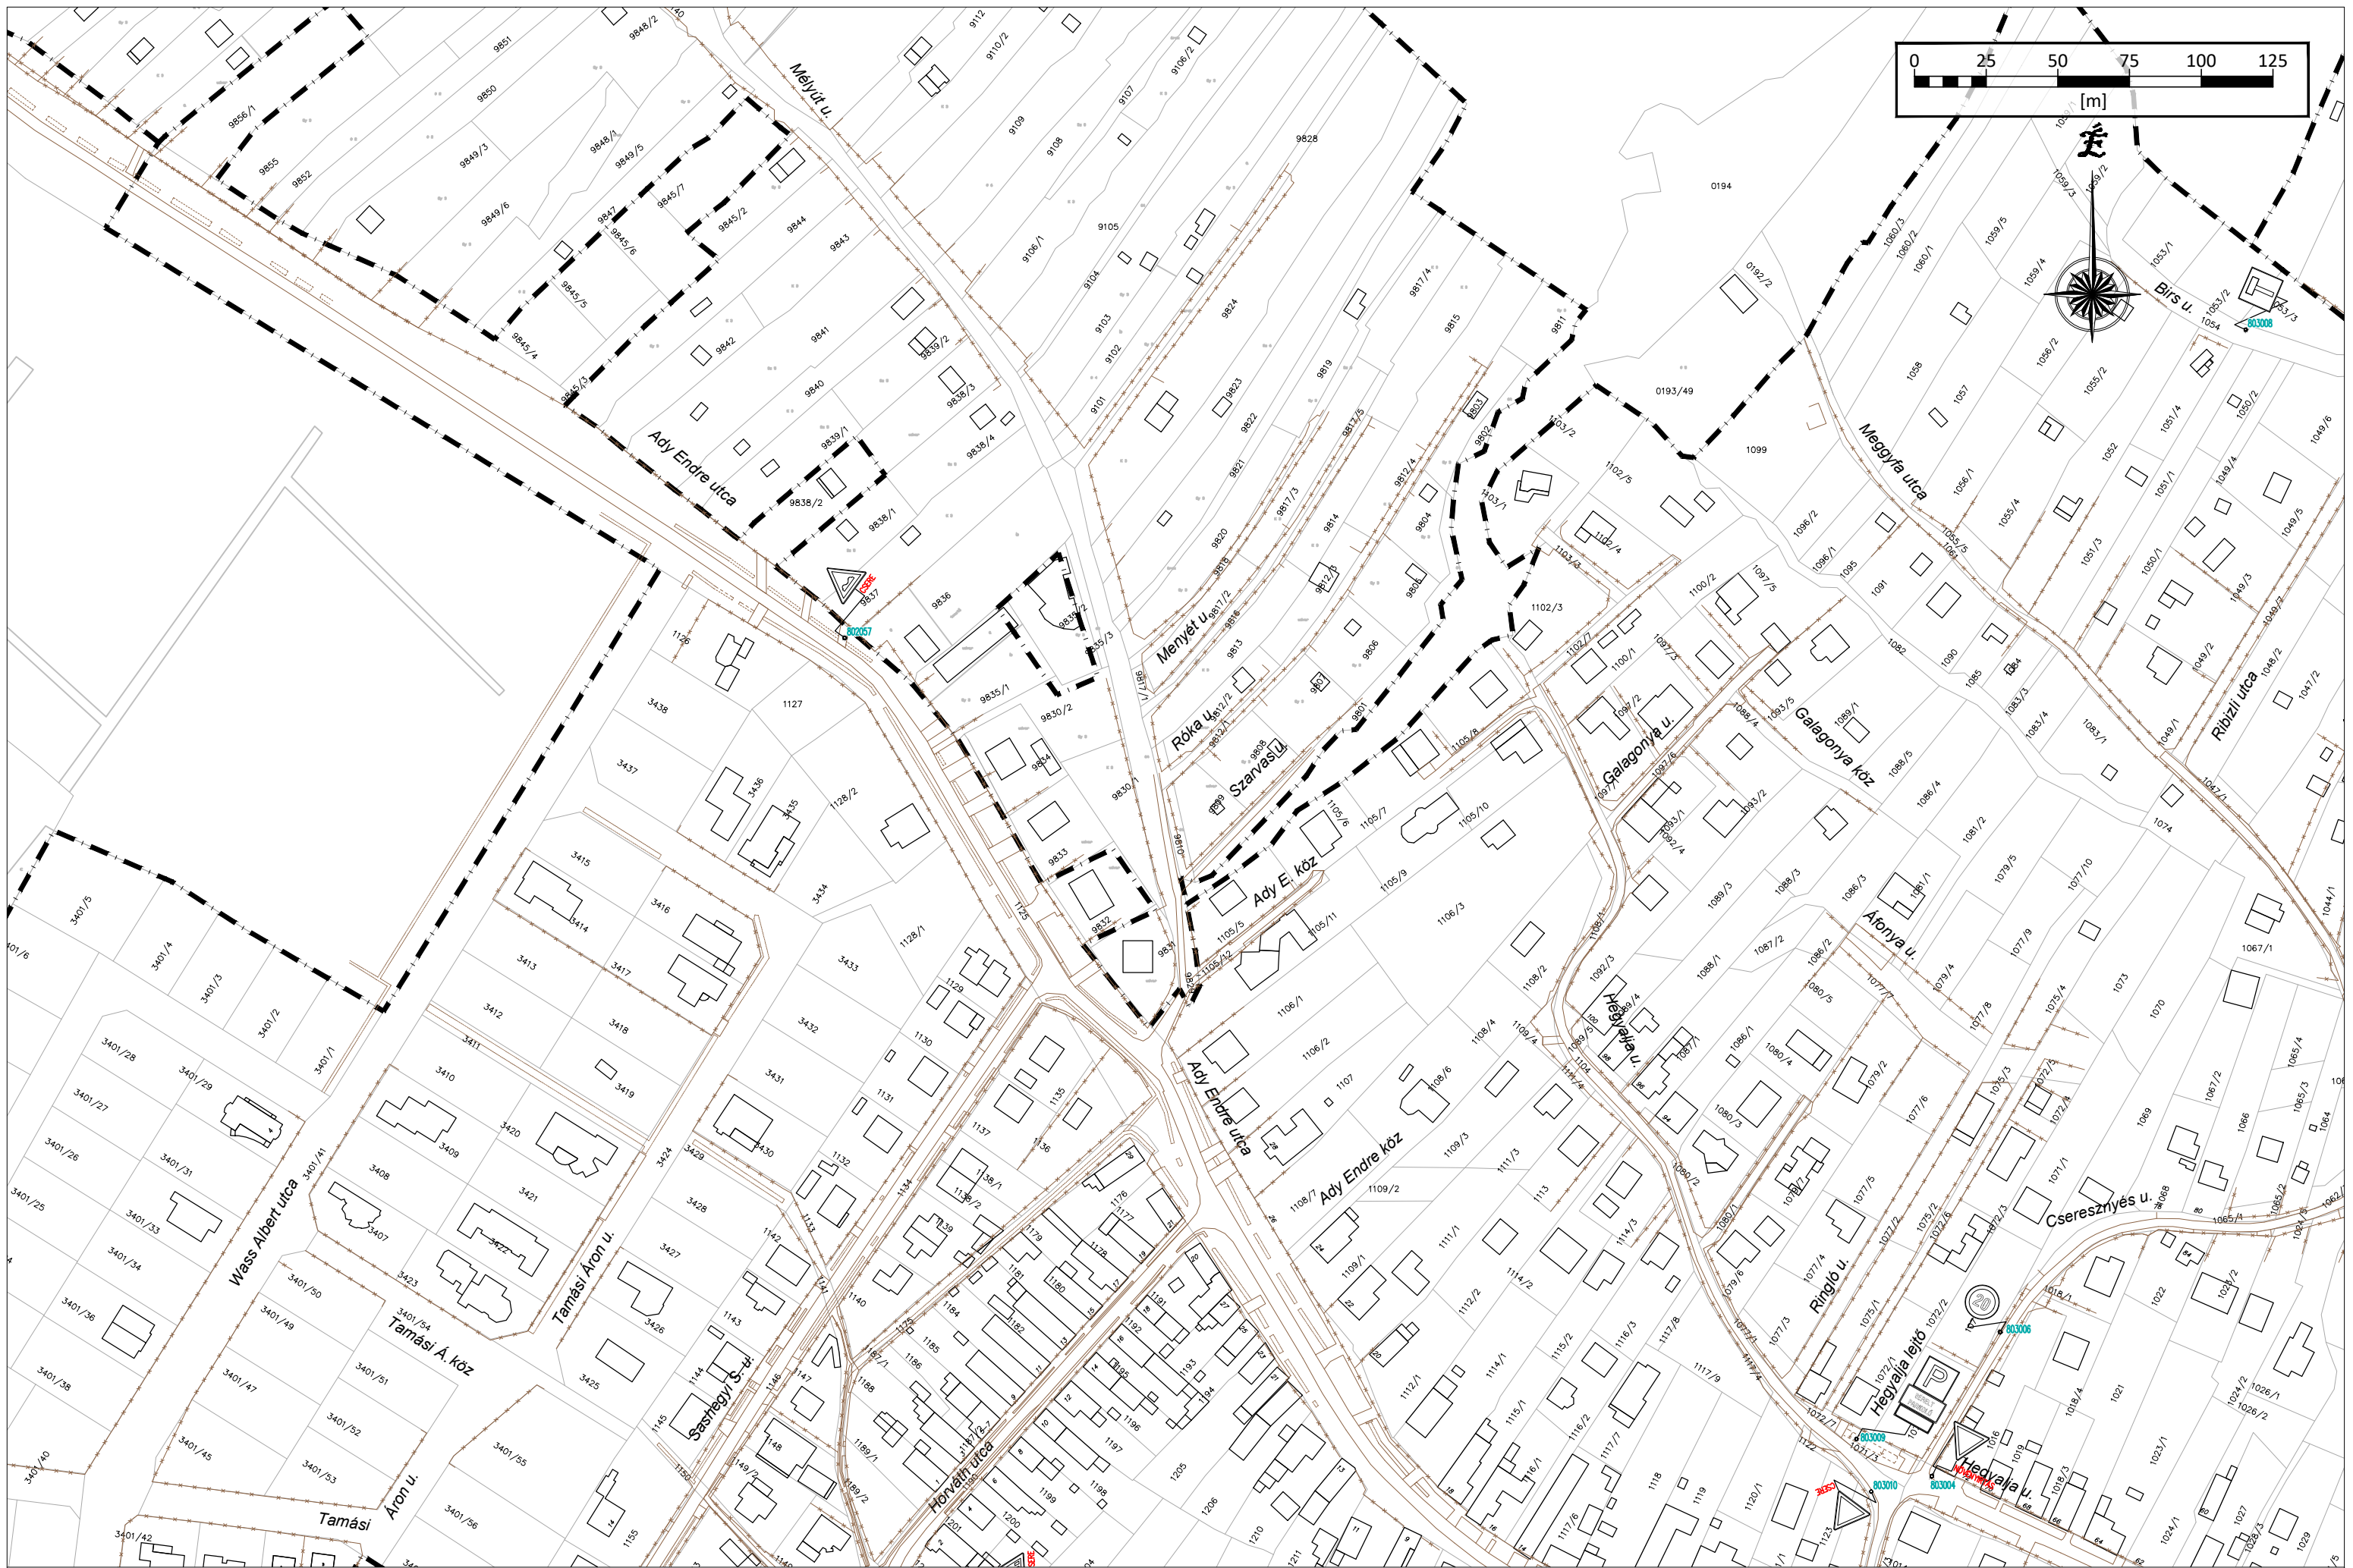




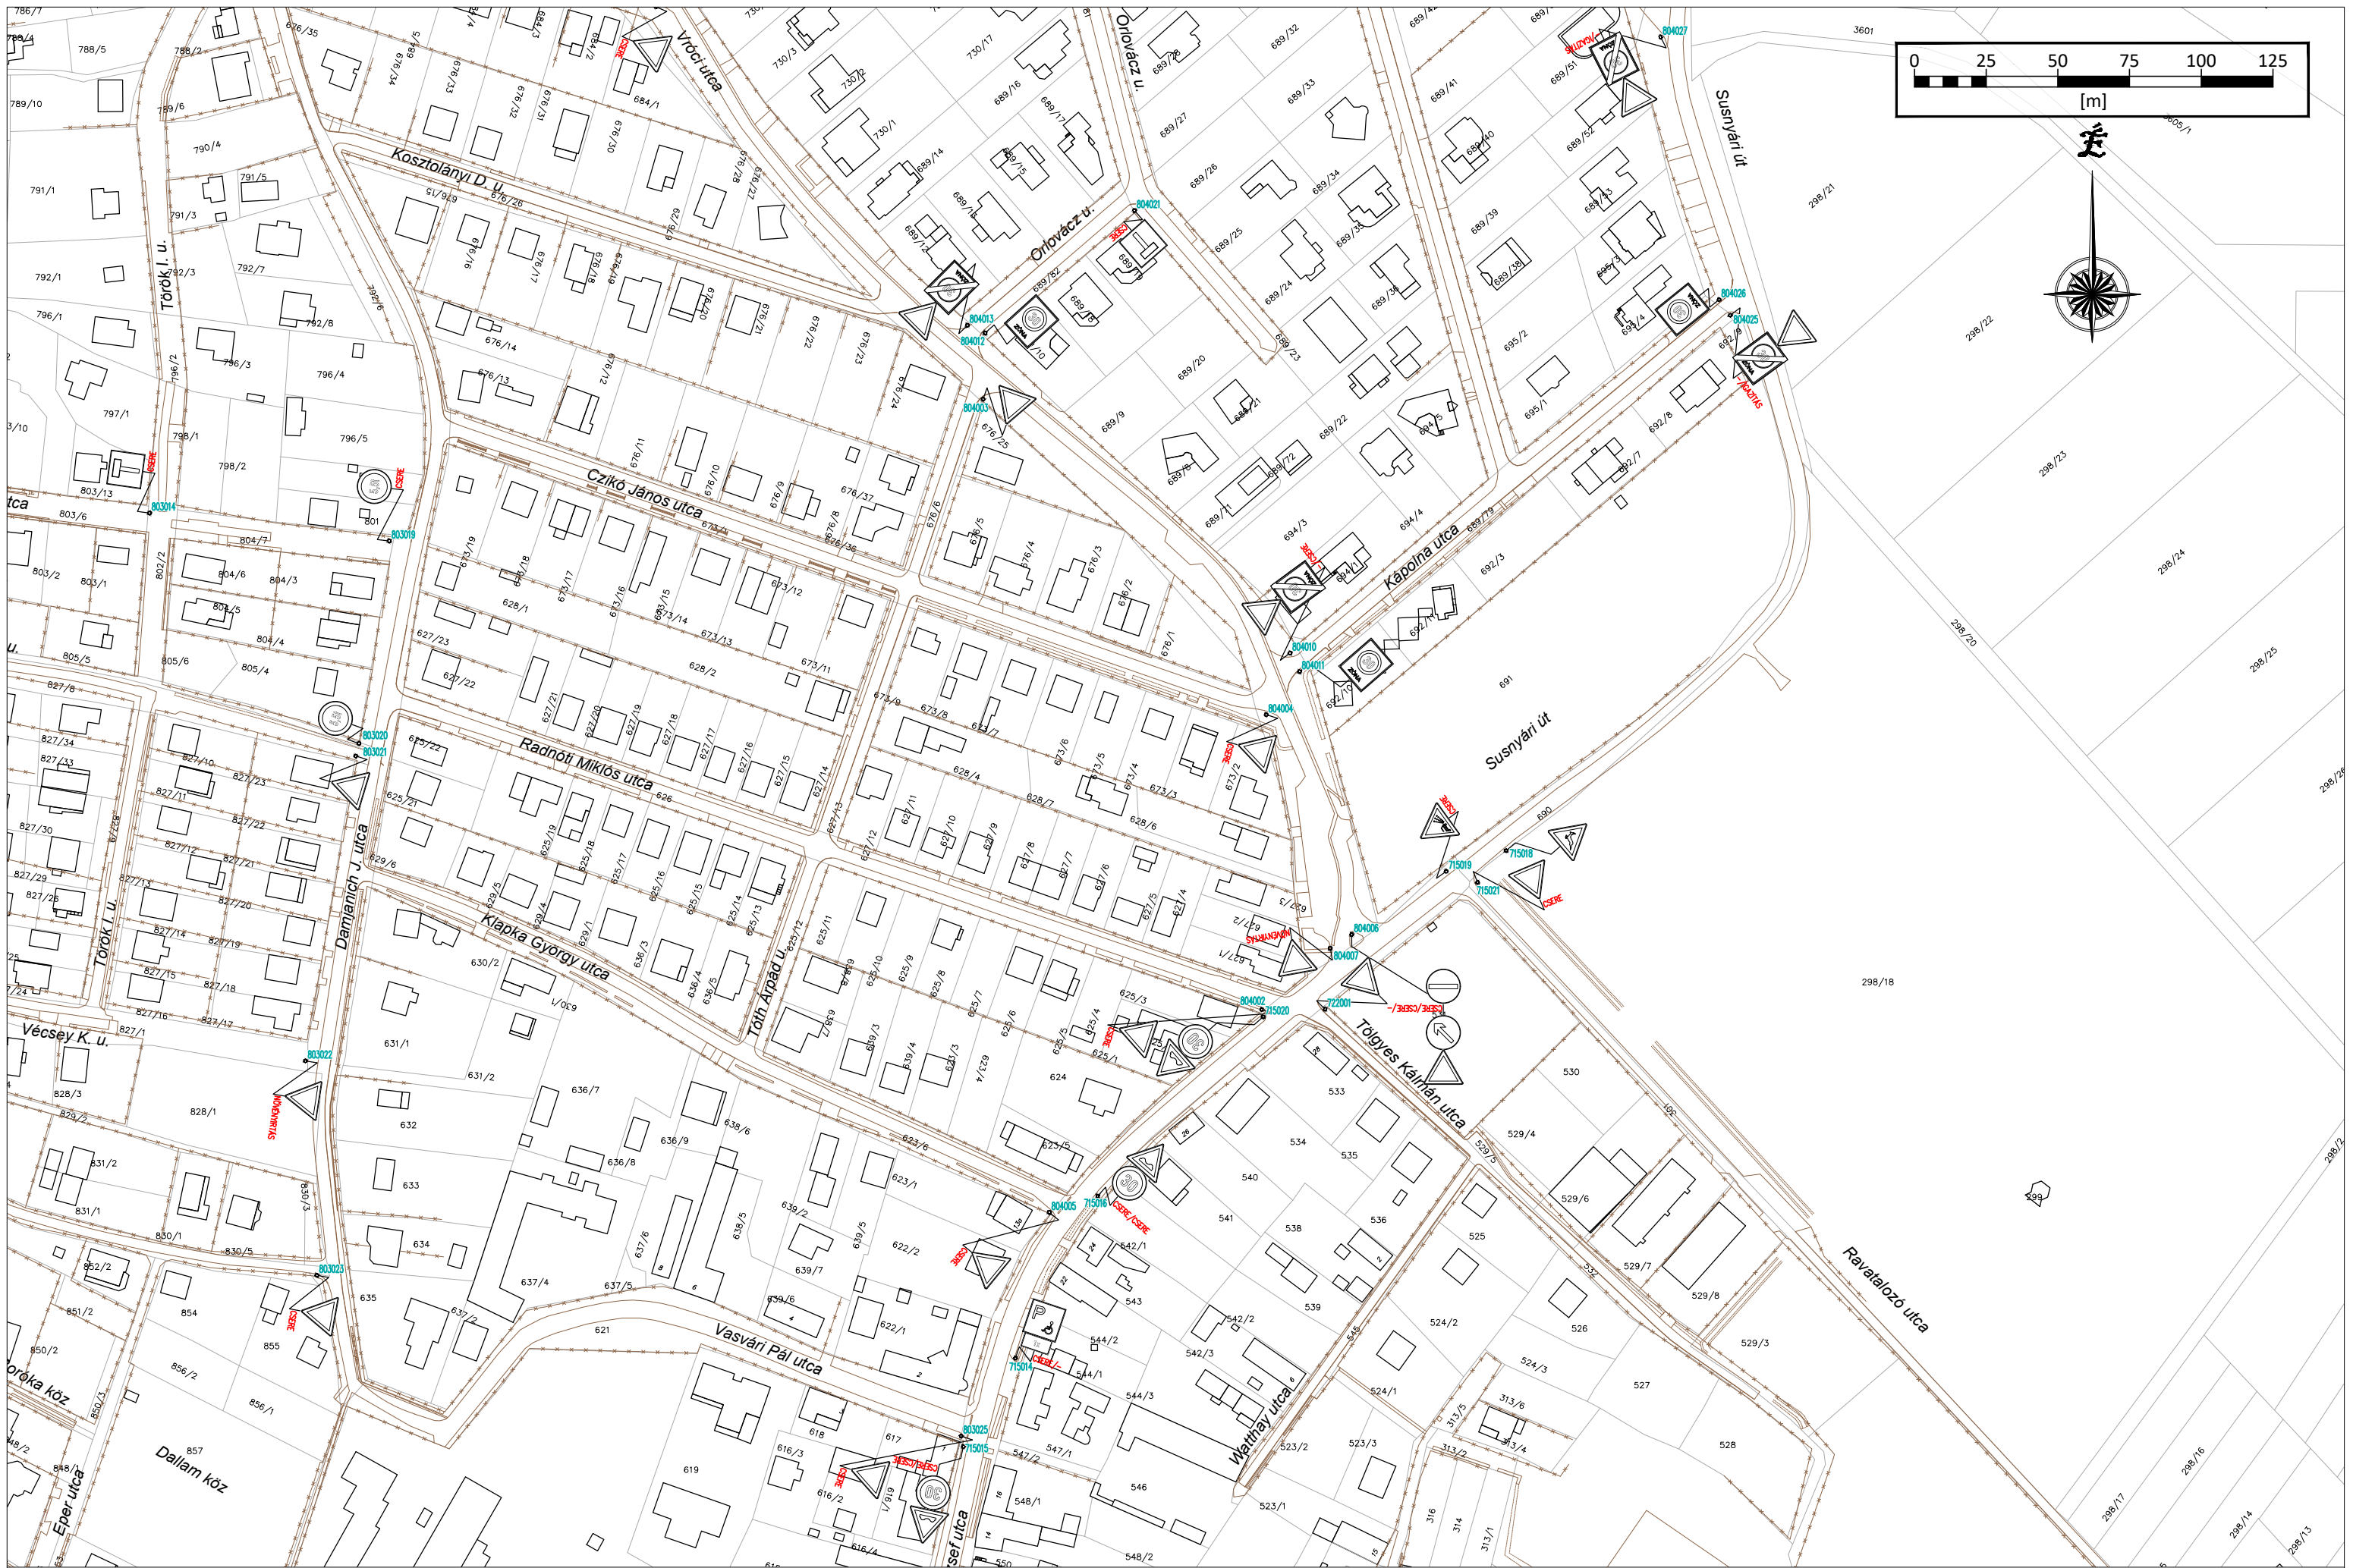


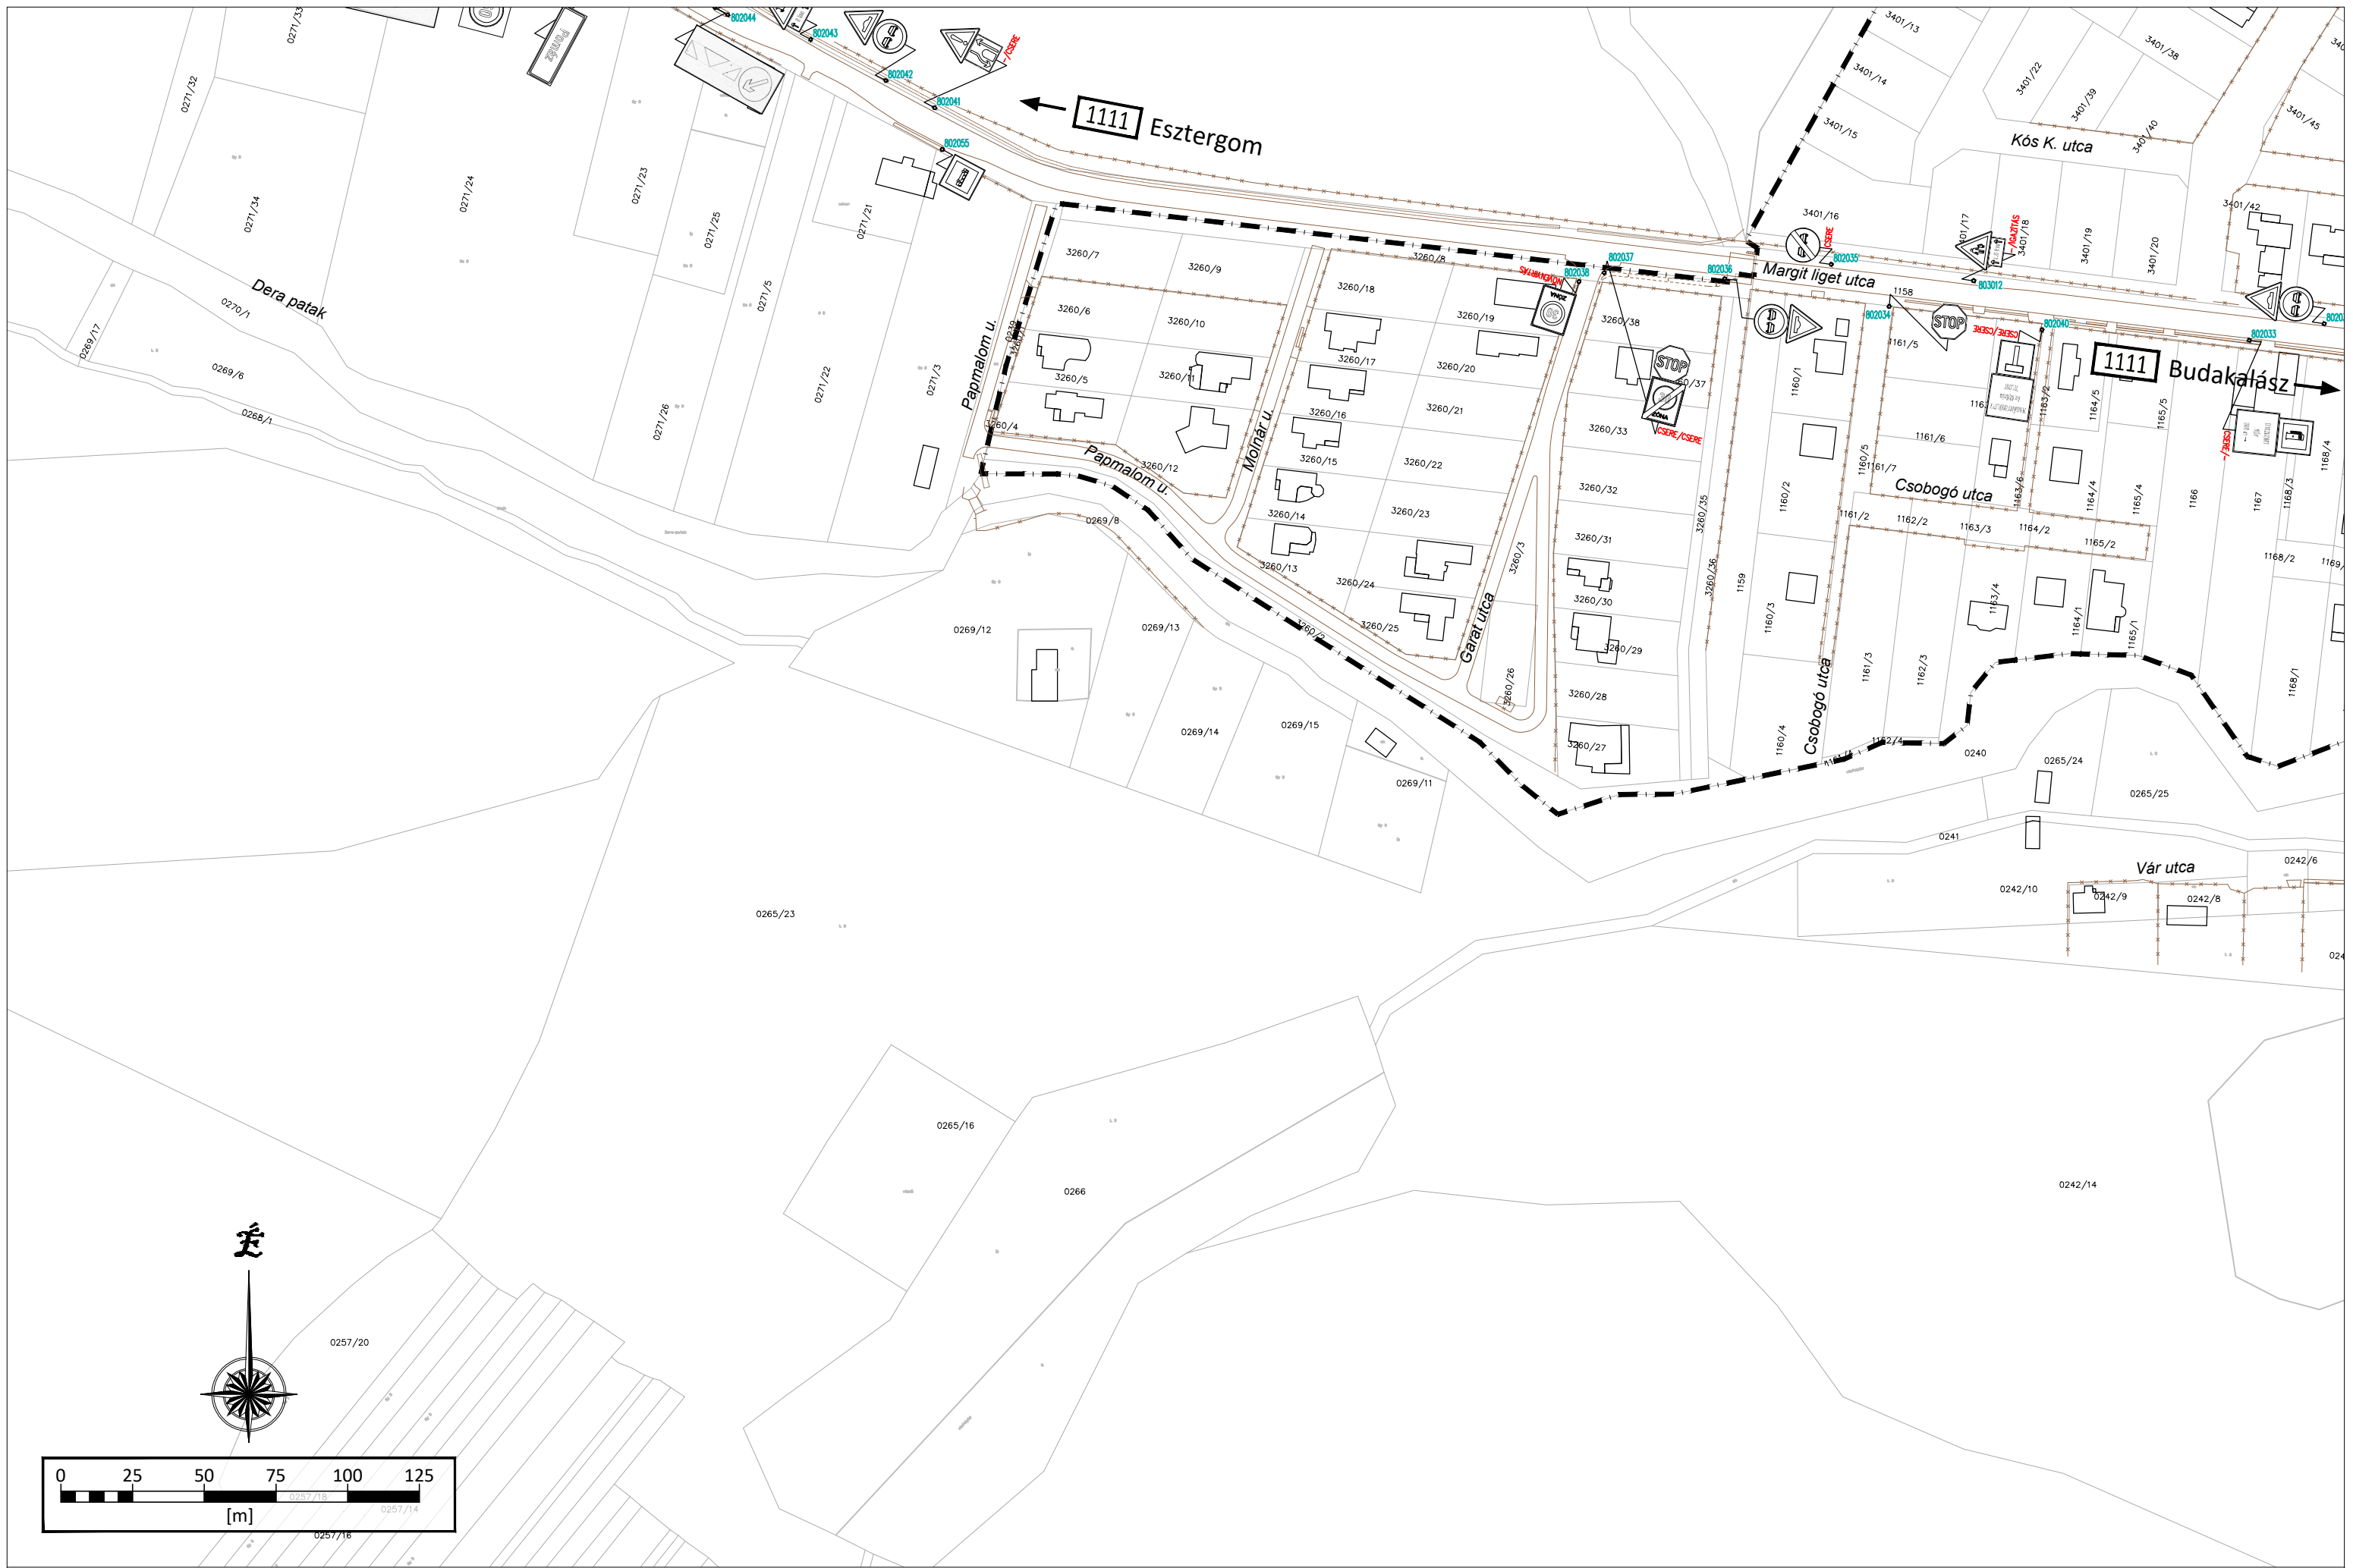

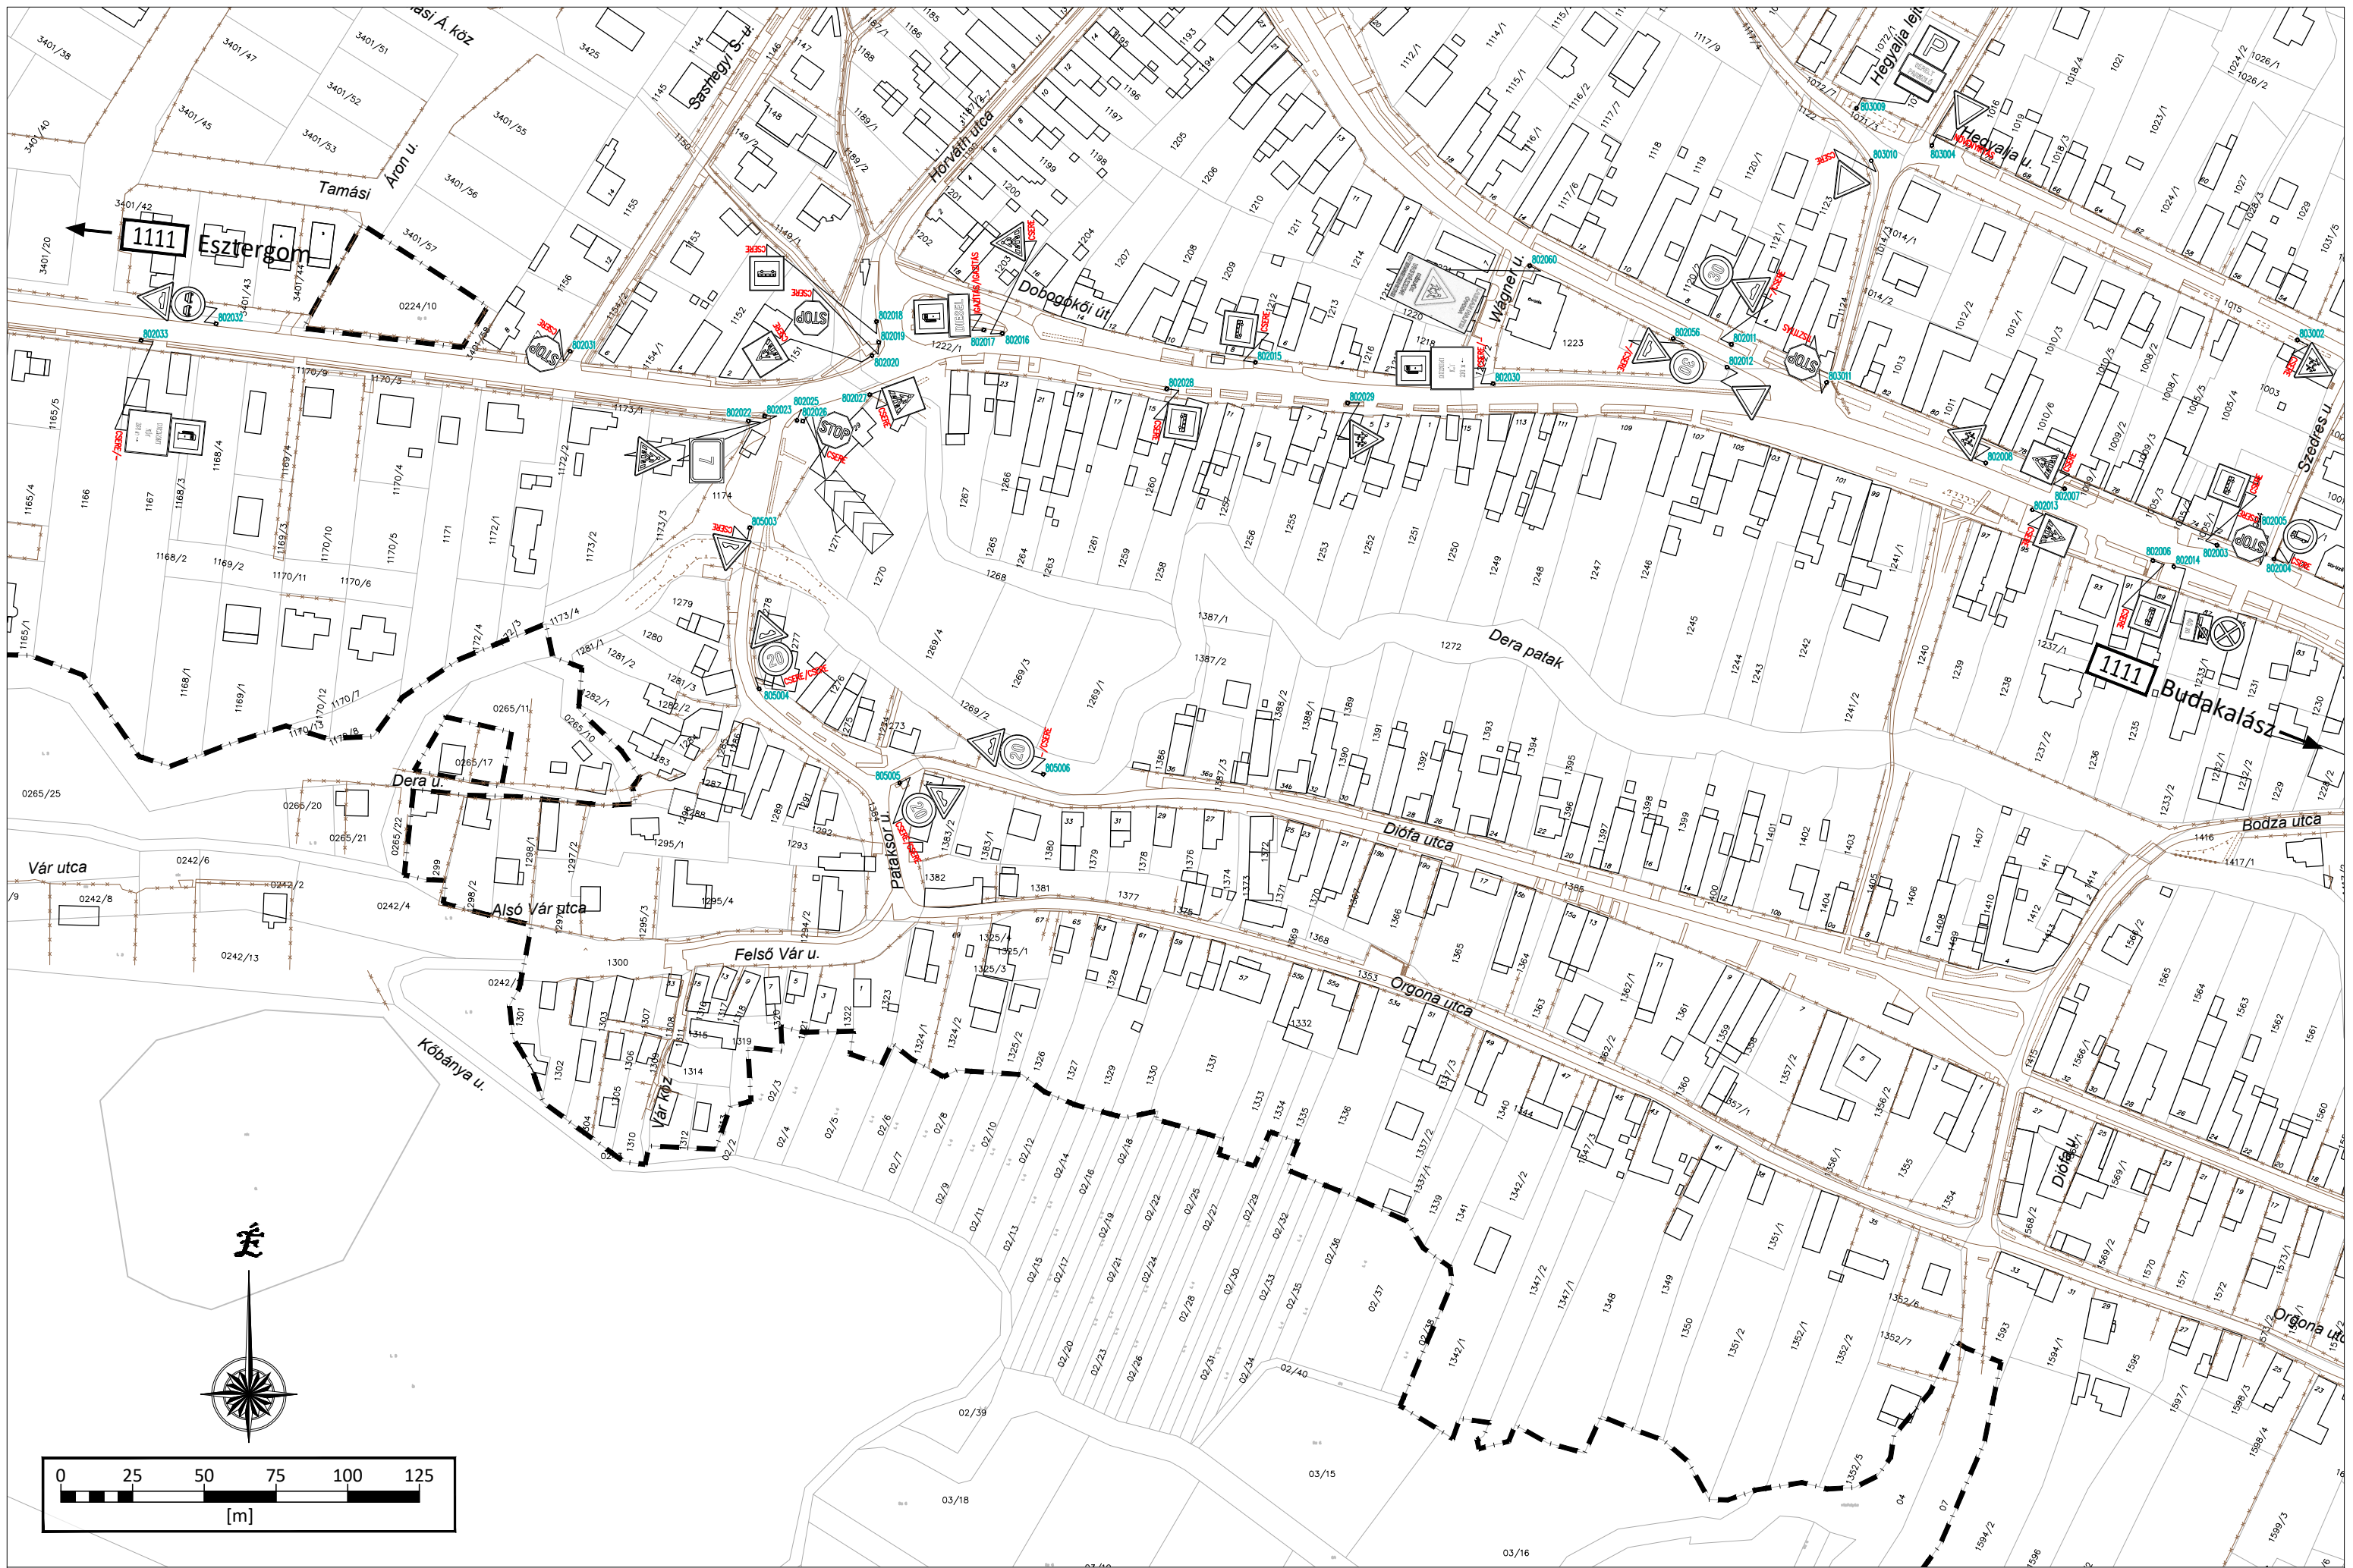

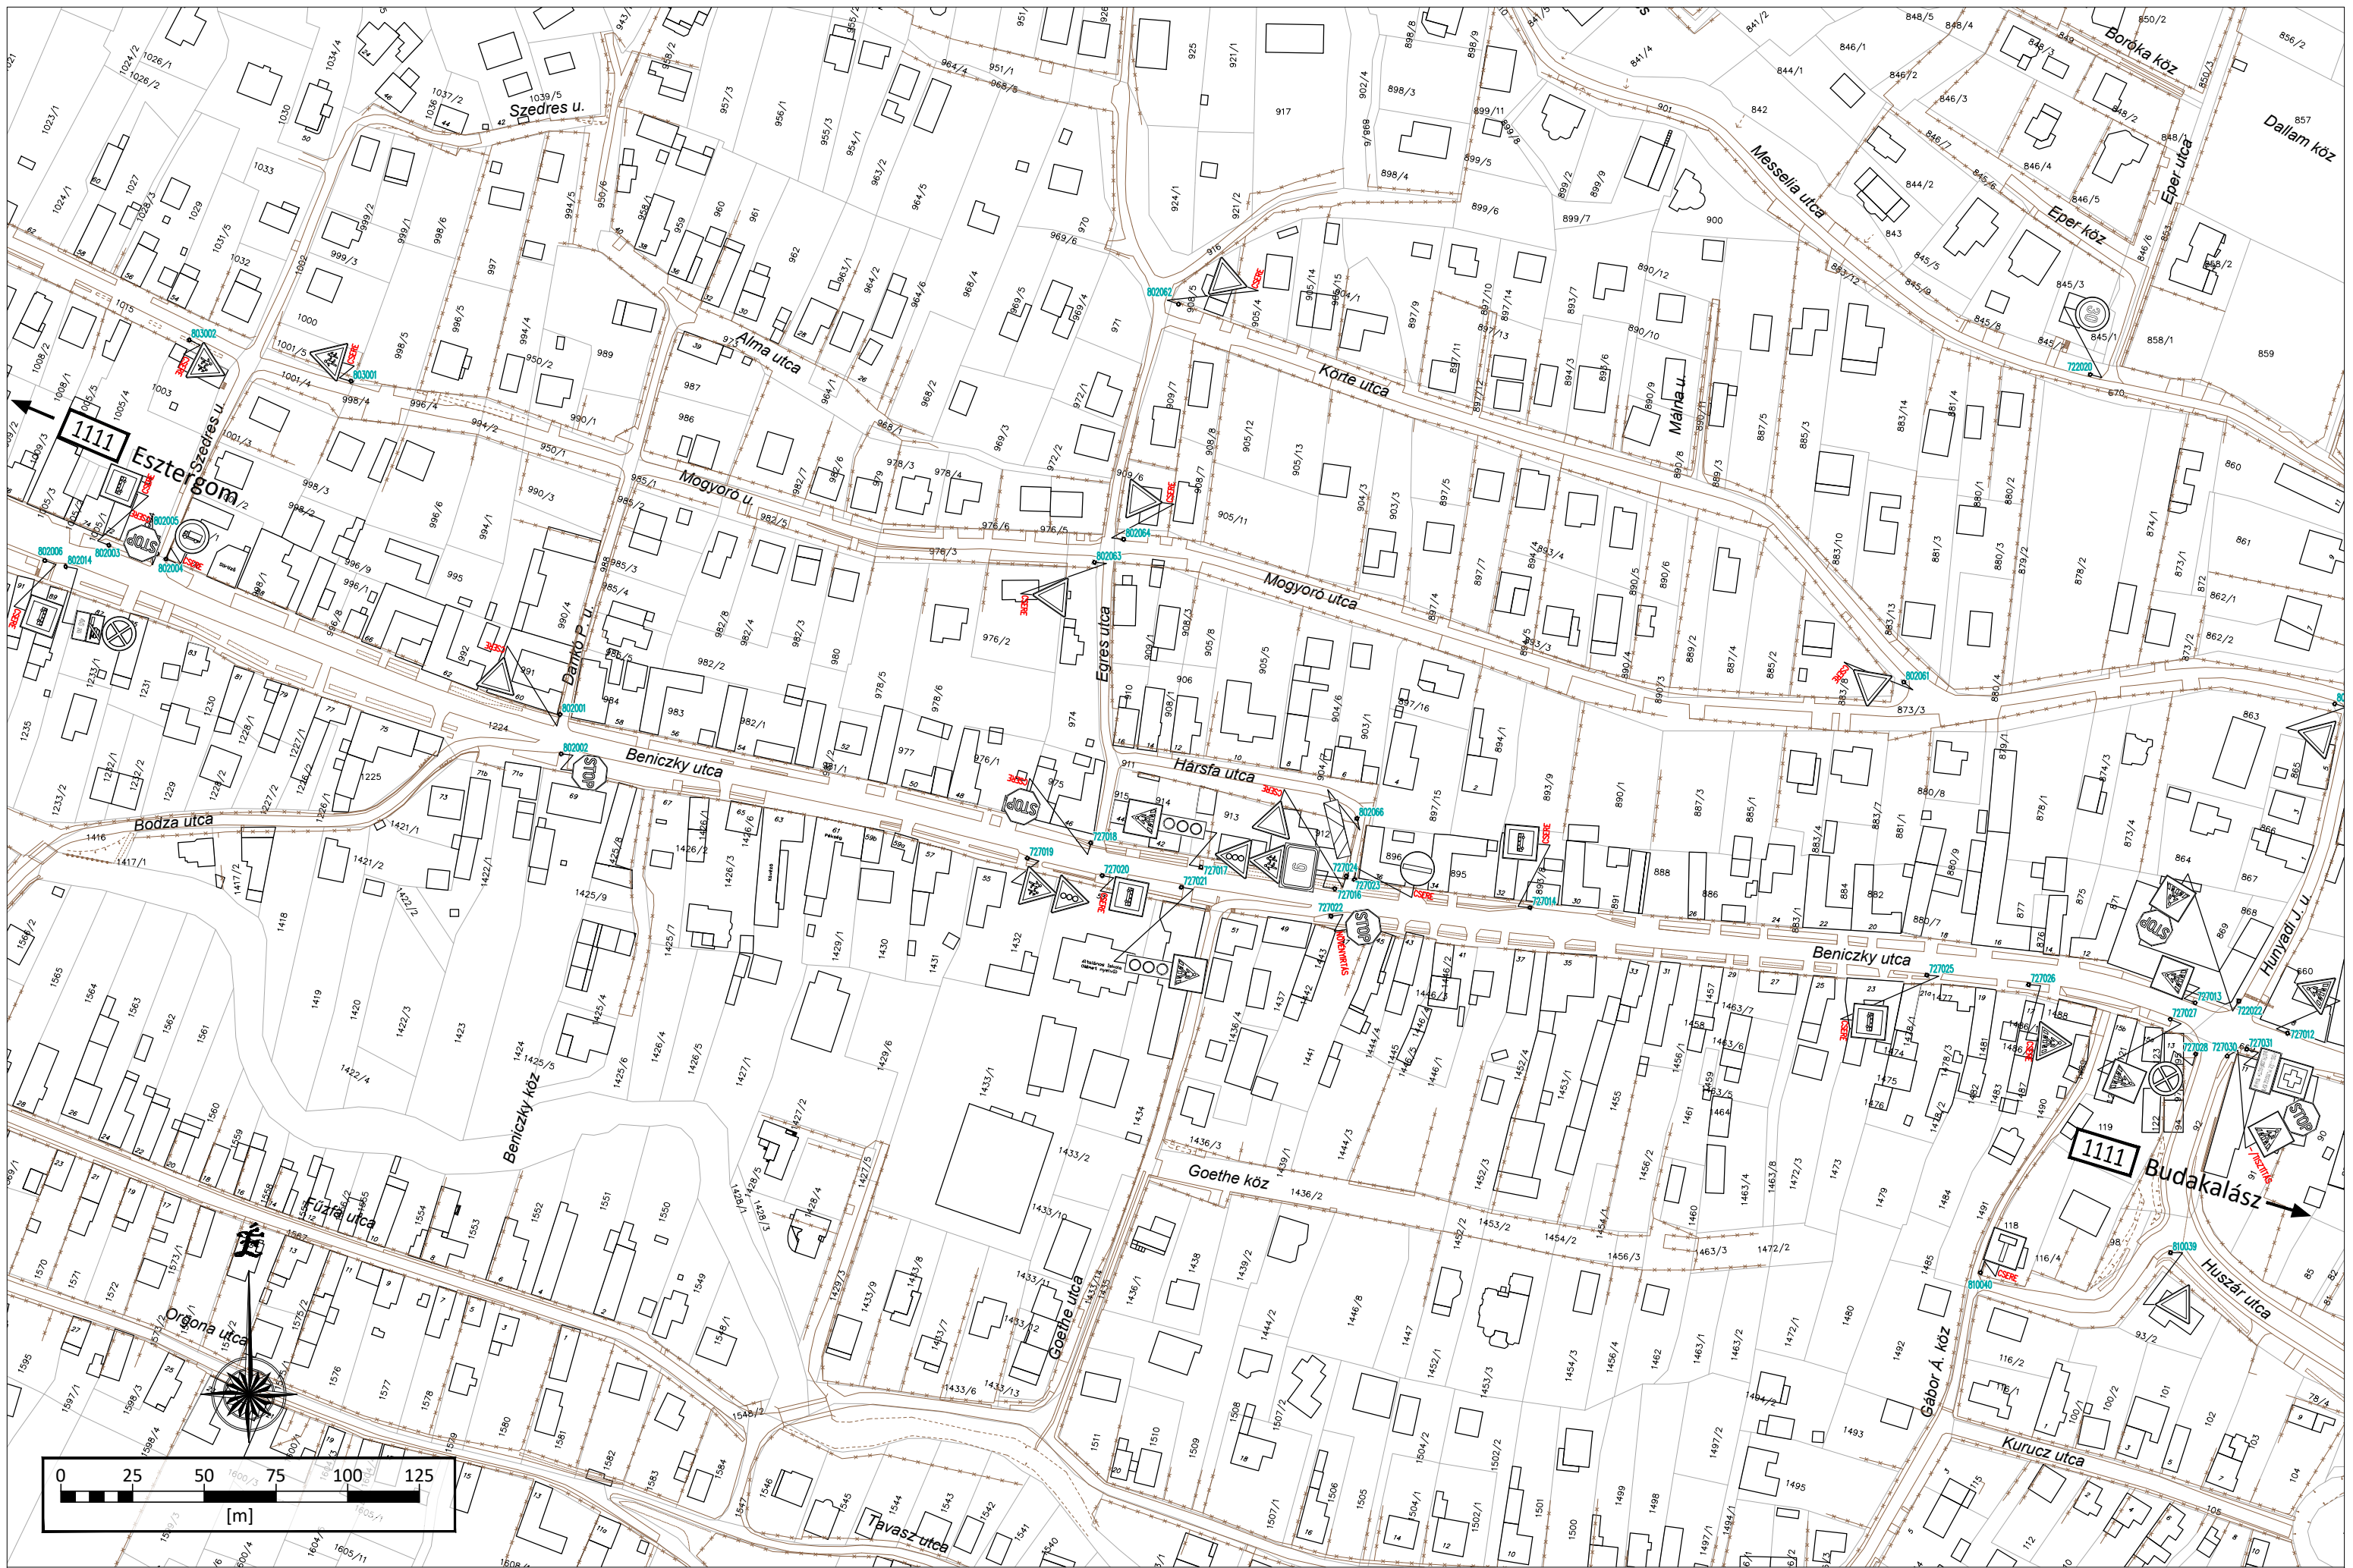

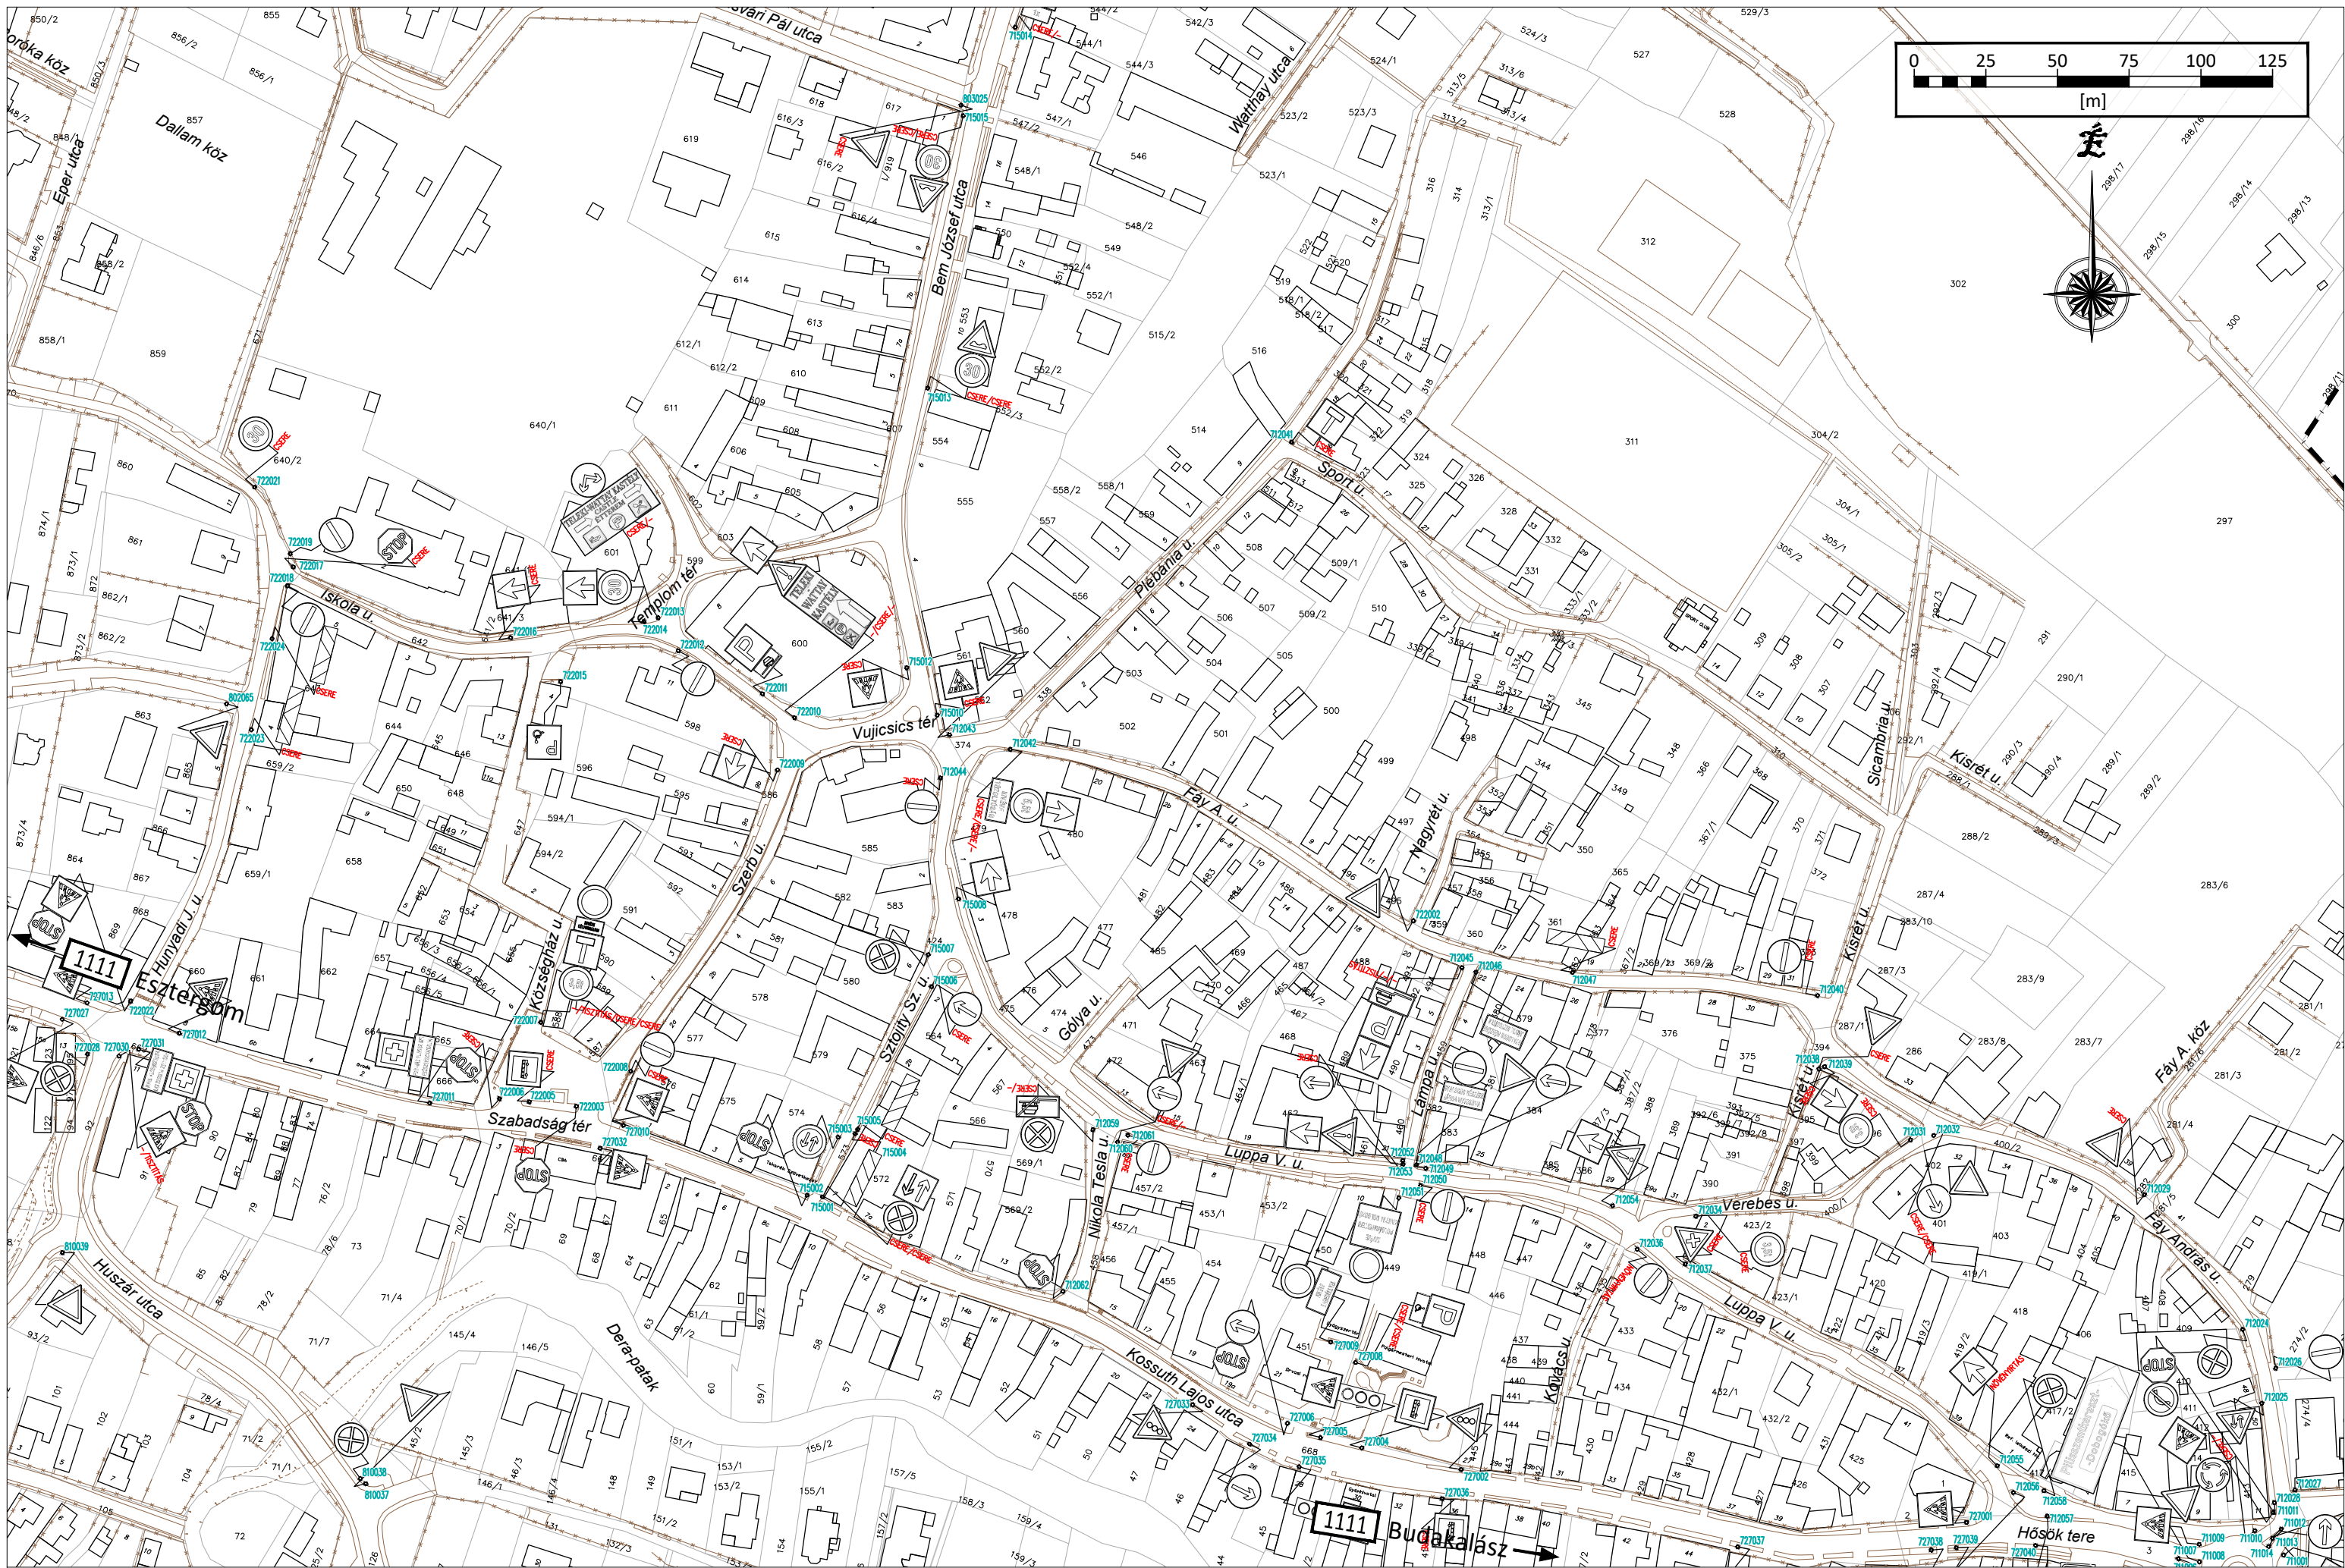

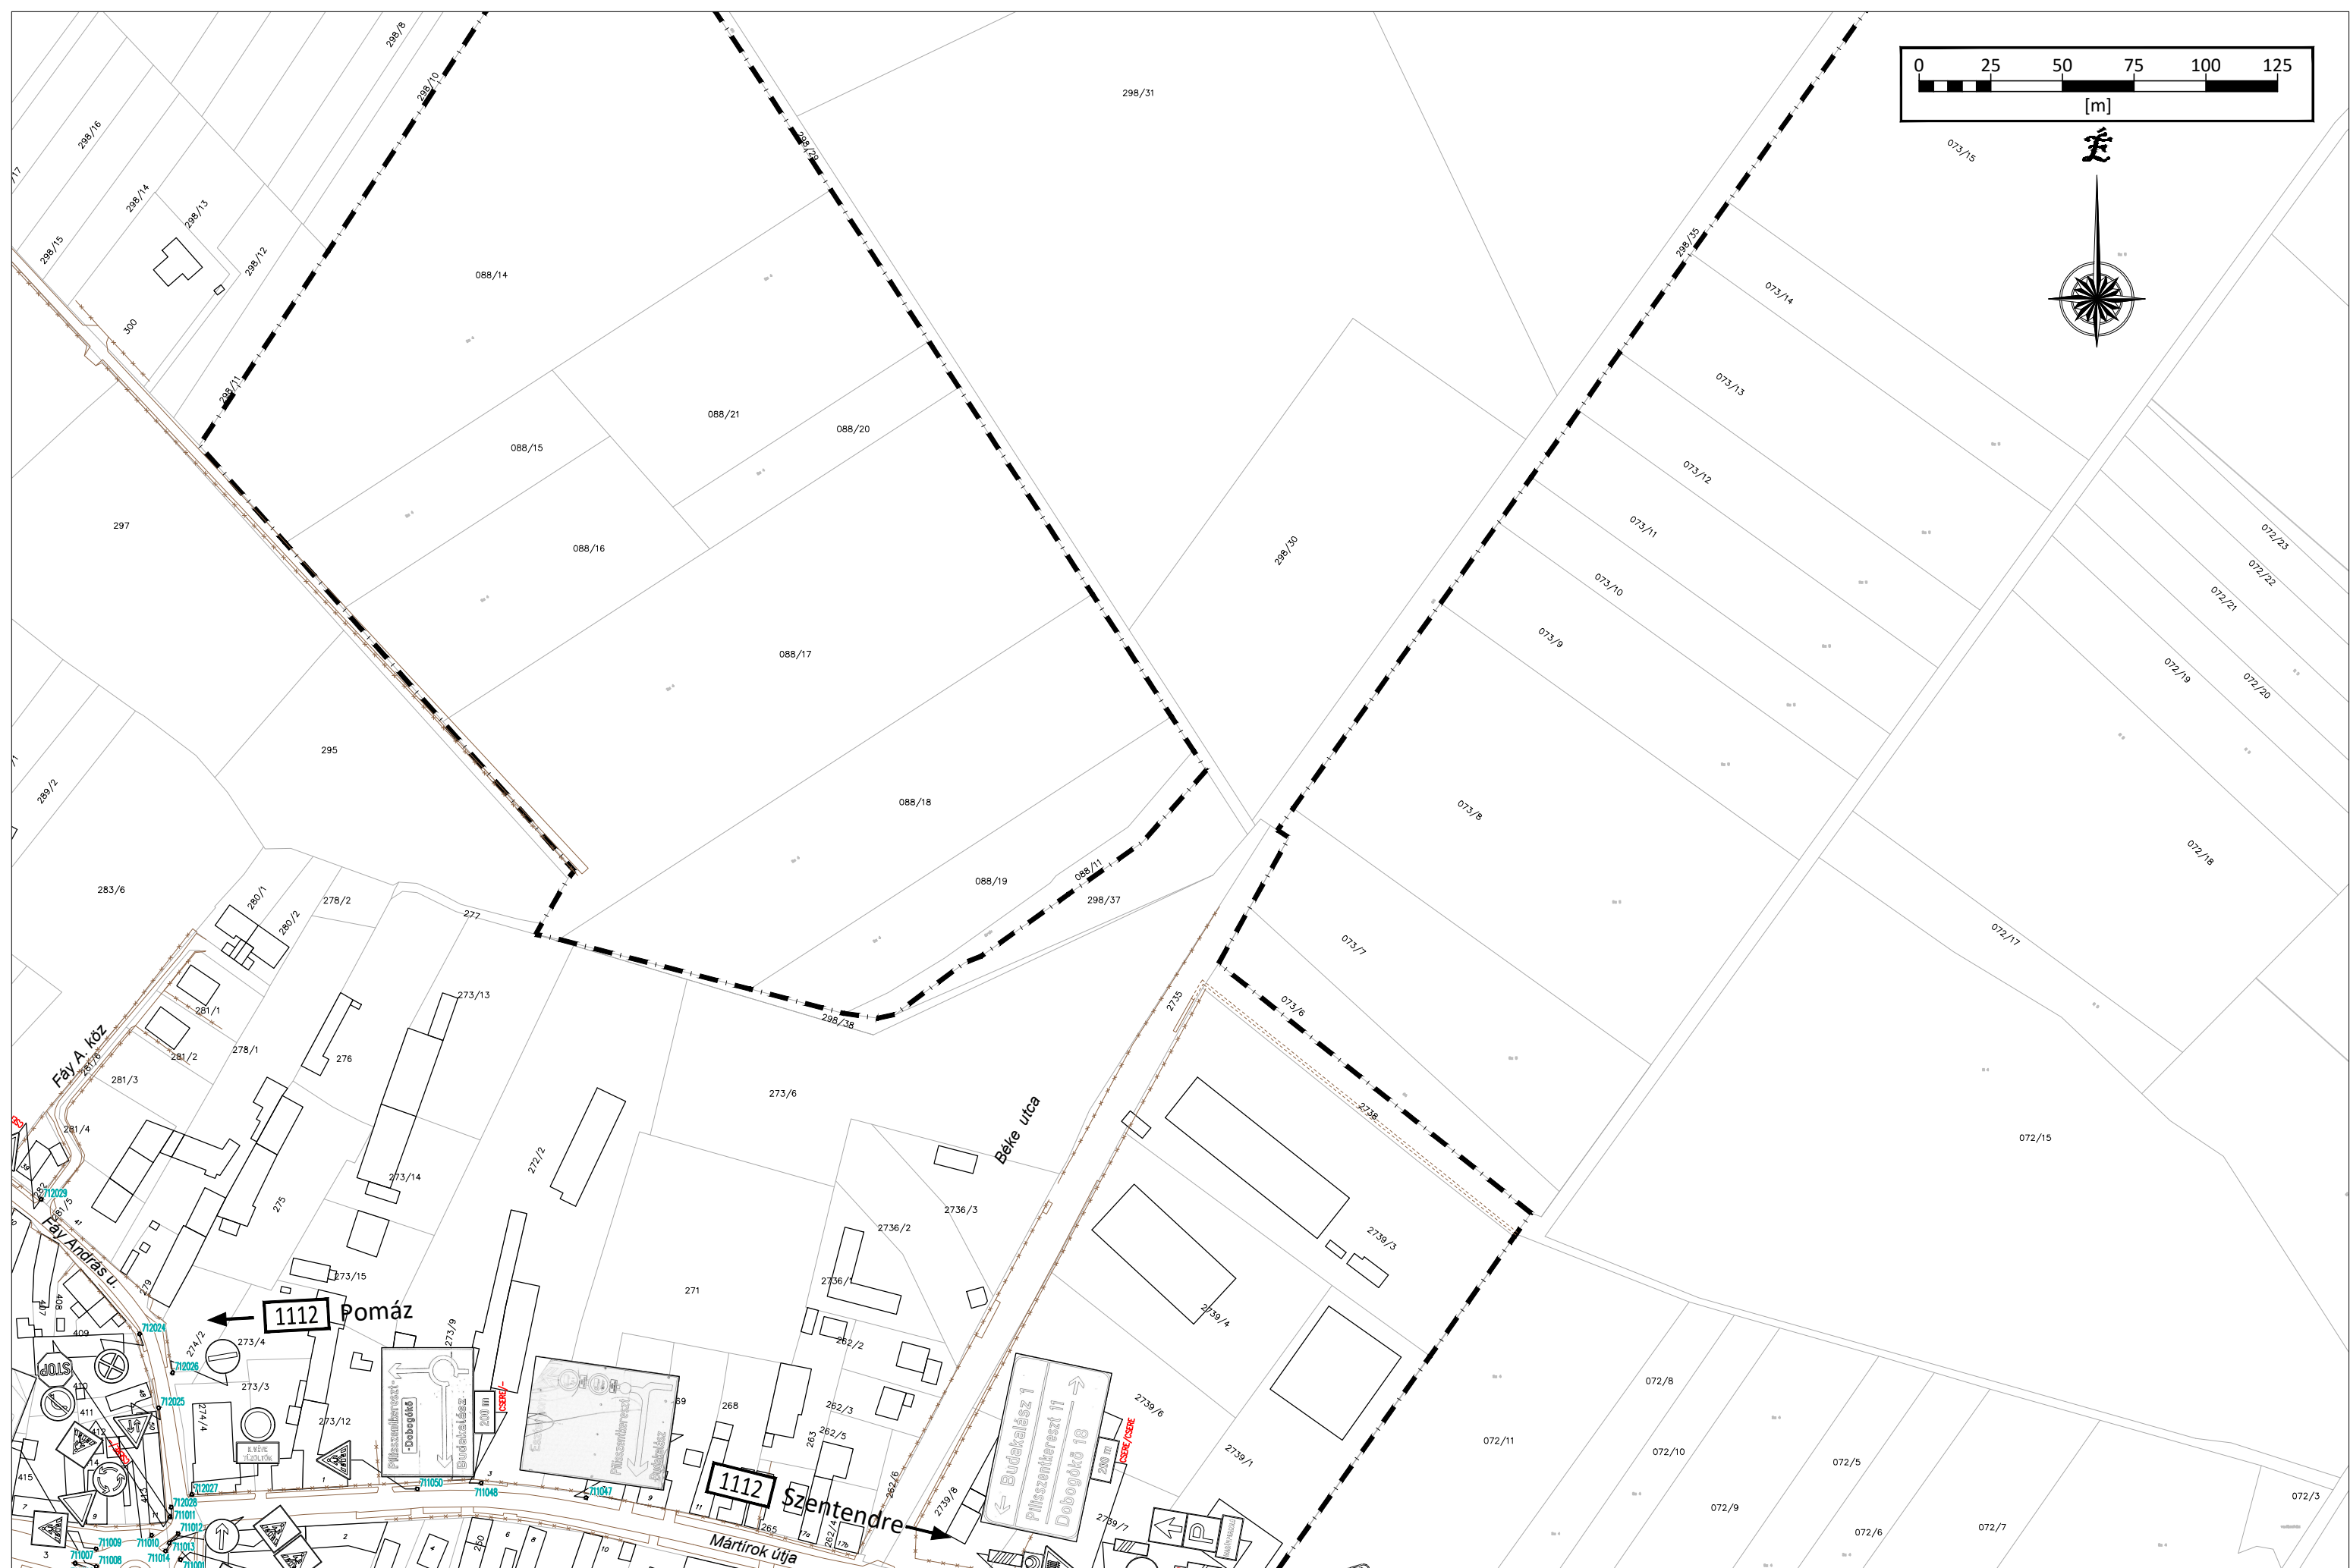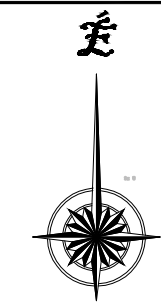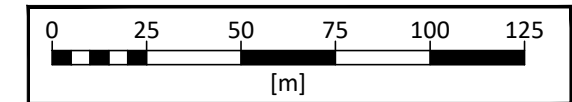


Tervező: **Bokut Értéktudó és Vállalkozó Kft.**
 11333 Budapest, Boglári út 5. 3. em. 7.
 Tel.: +36-20/579-1590, +36-1/336-1790, Fax: +36-1/336-1791.
 E-mail: bokut@bokut.t-online.hu


Tervszám: **1354**
 Tárgy: **Pomáz város belterületén található közúti jelzőtáblák felmérése**




Jelzőtábla: meglévő cserélendő bontandó kihelyezendő

Dátum: **2017. dec.**
 Részművelet: **II. SZ. MELLÉKLET**
 Rajtszám: **F-5**
 Méretarány: **M=1:2000**



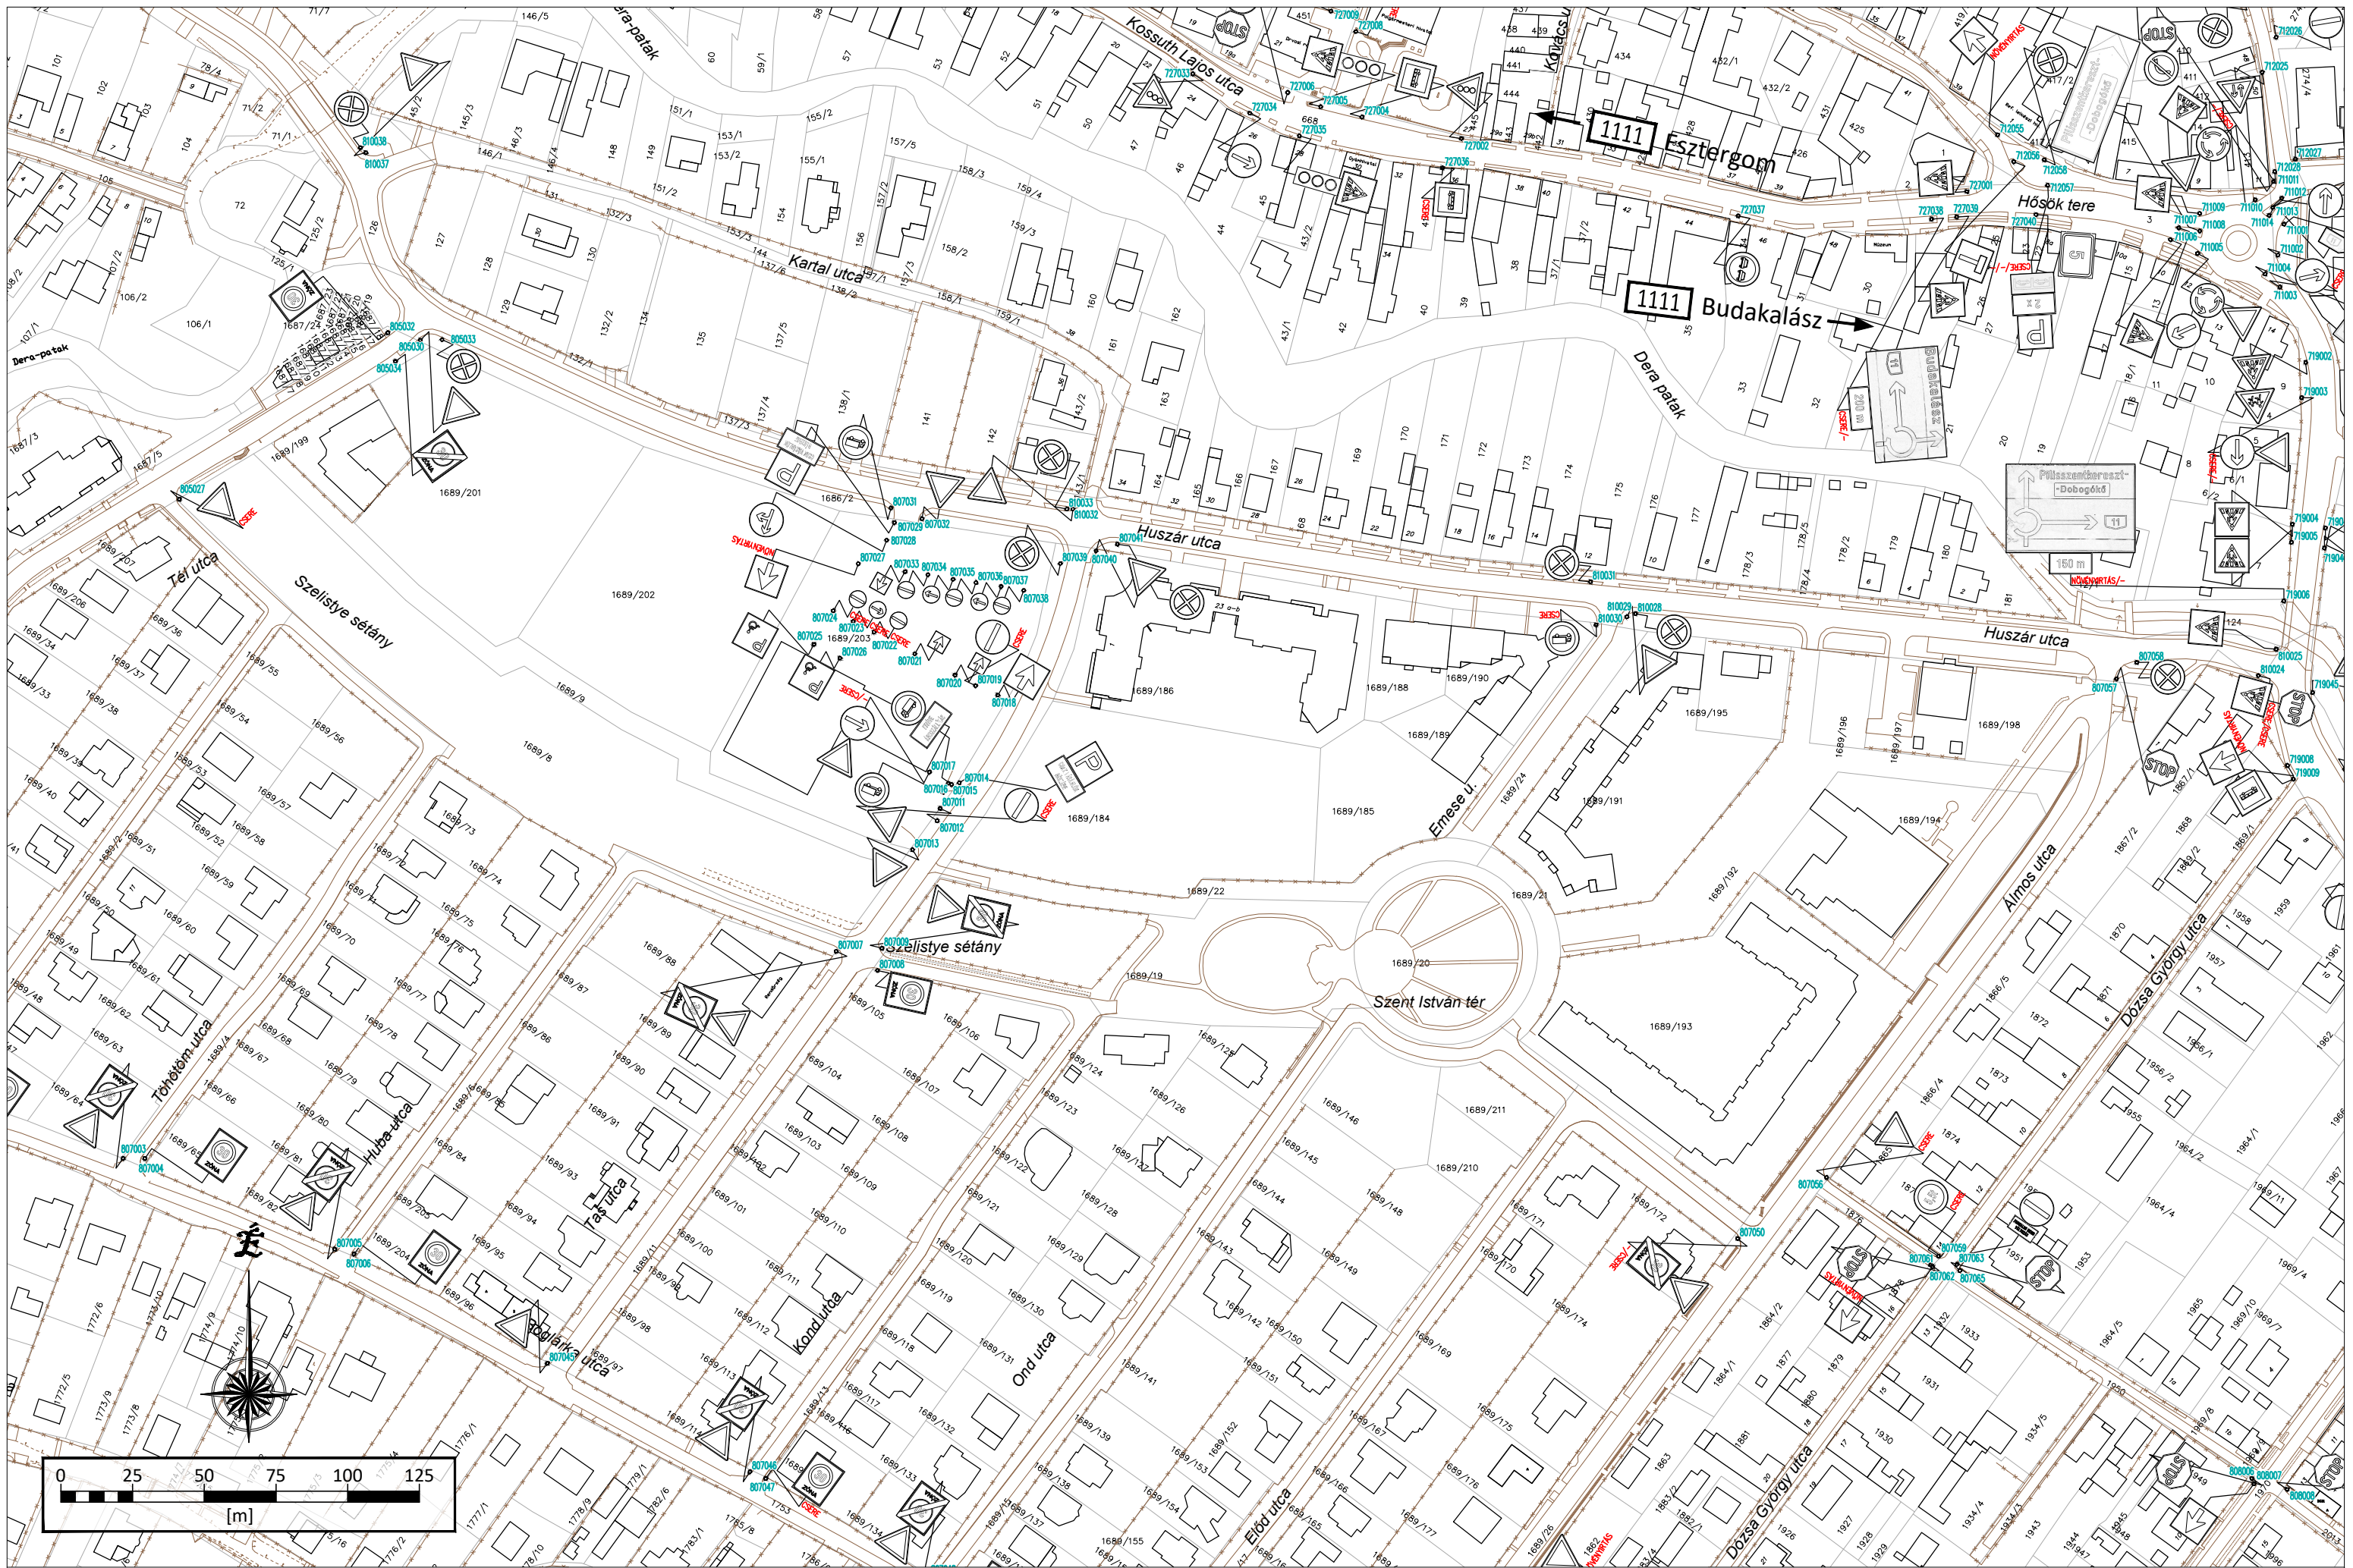

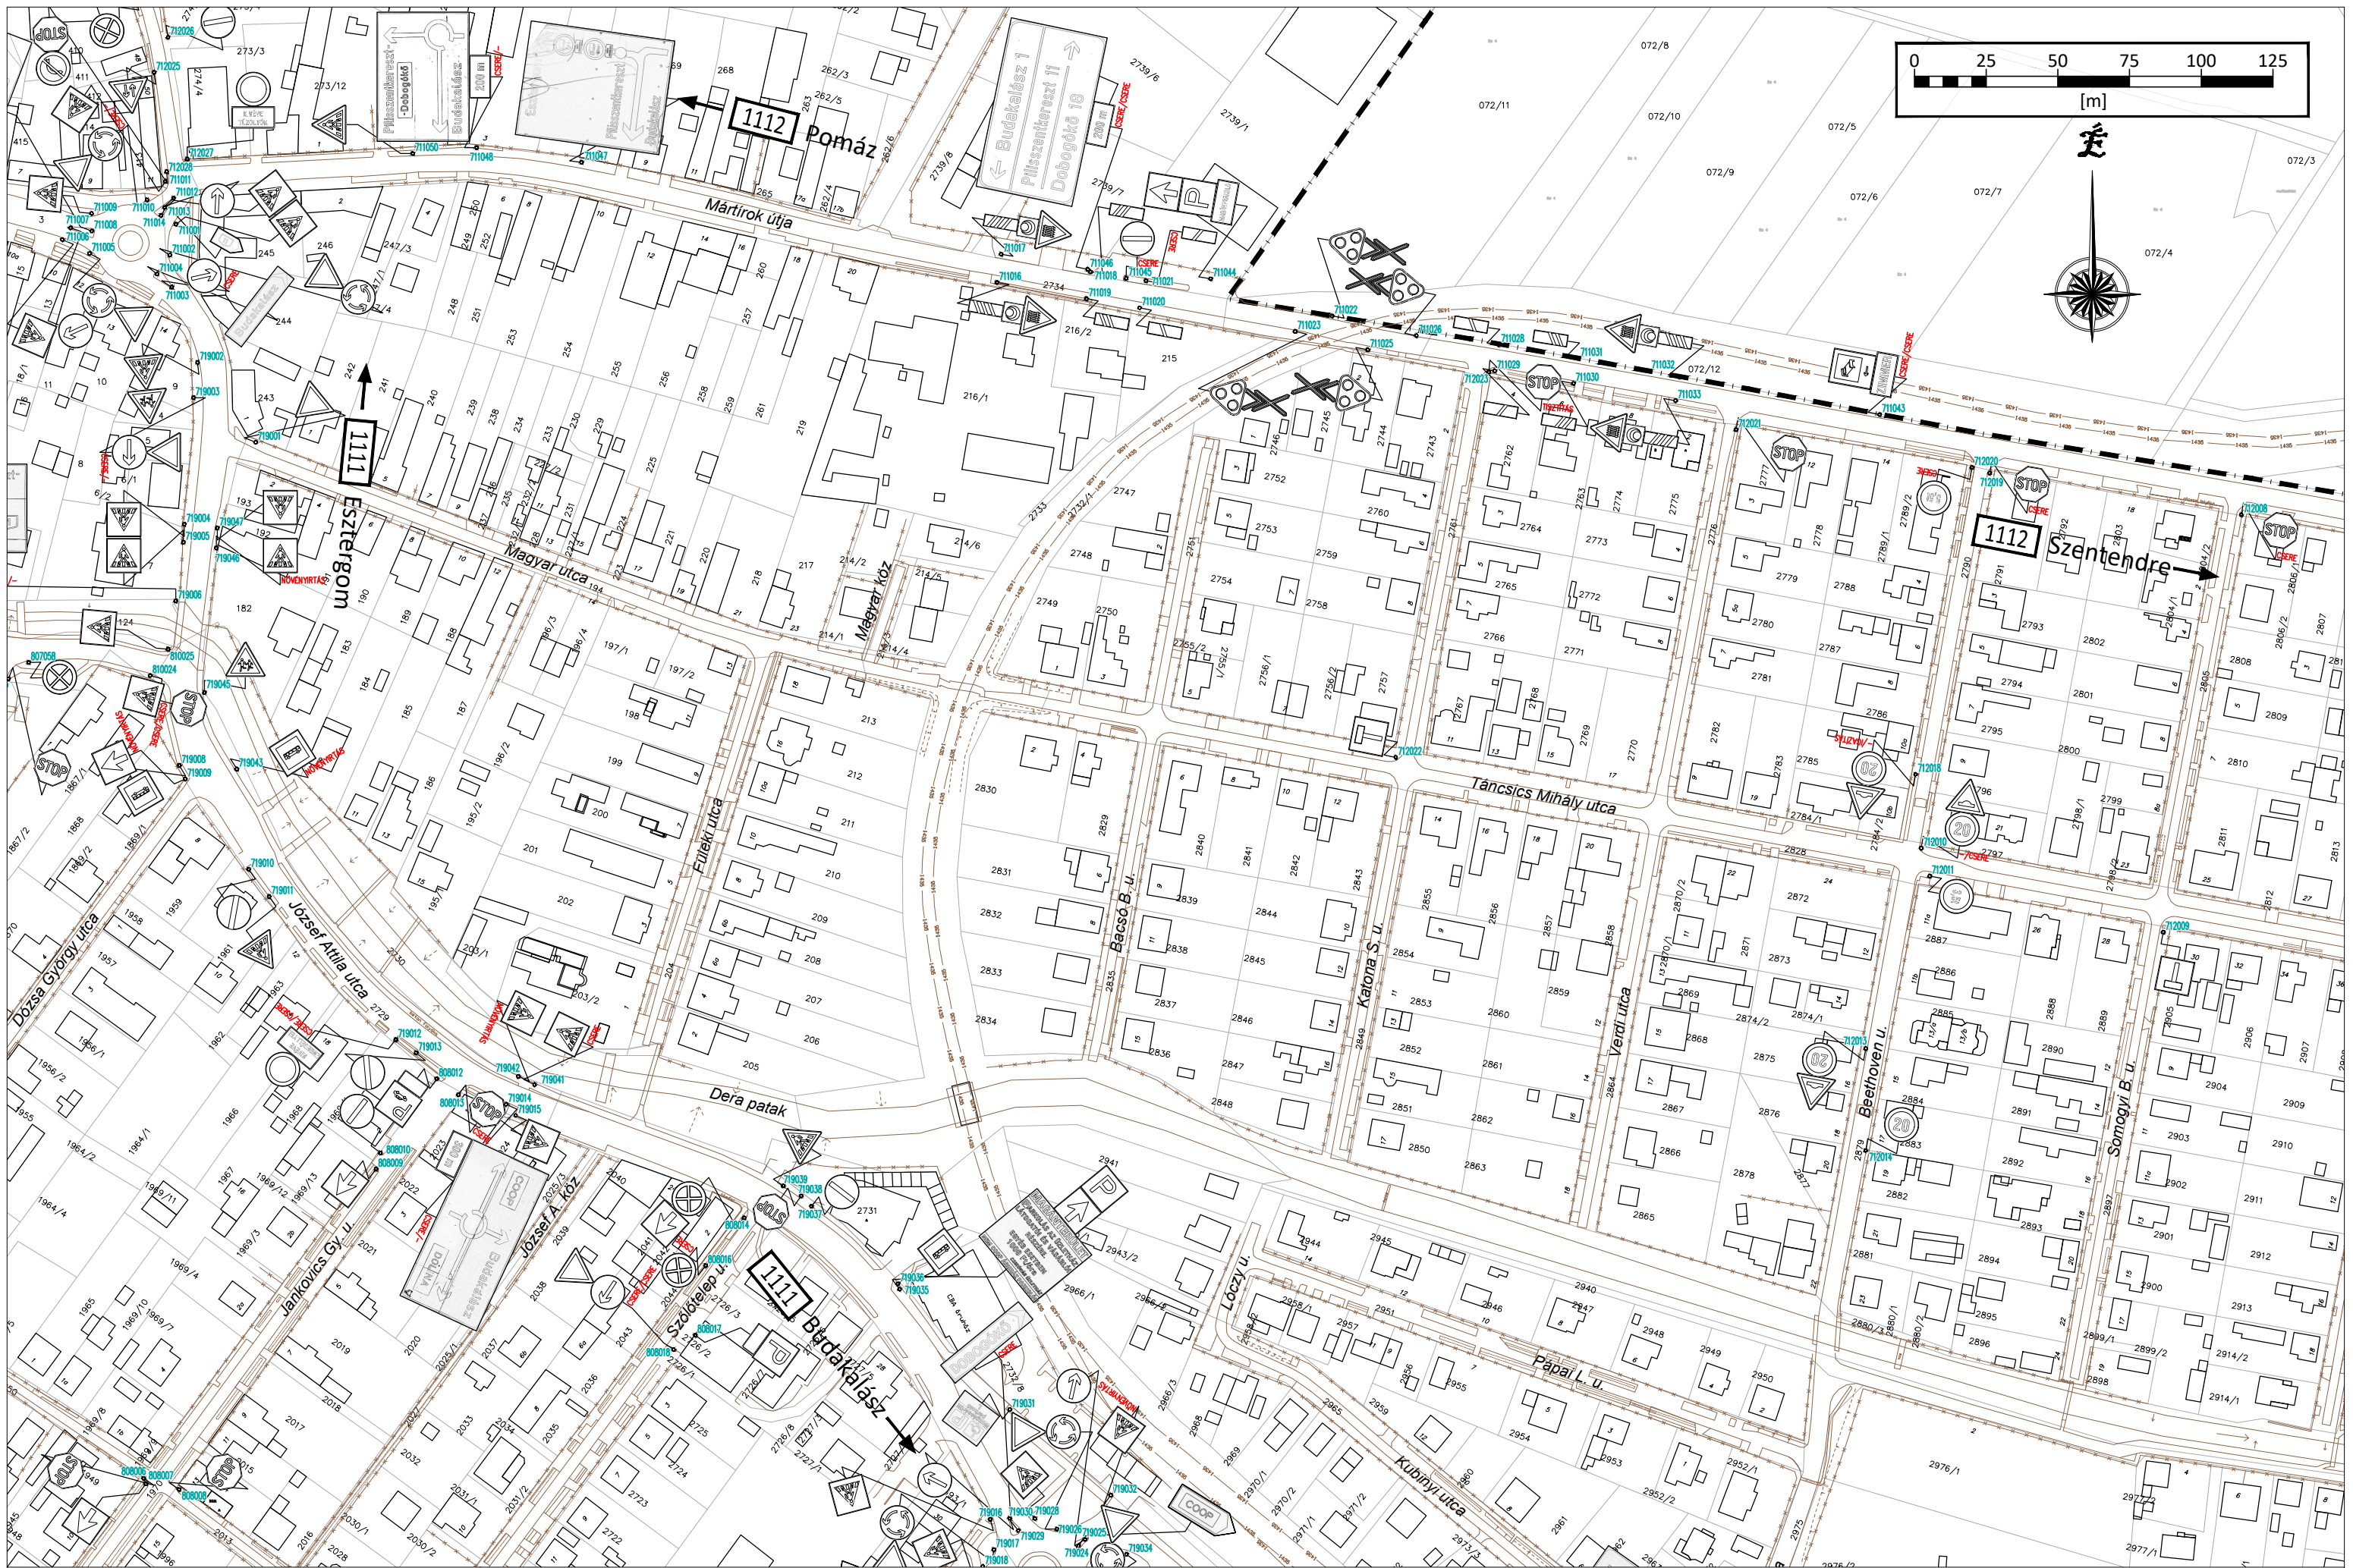

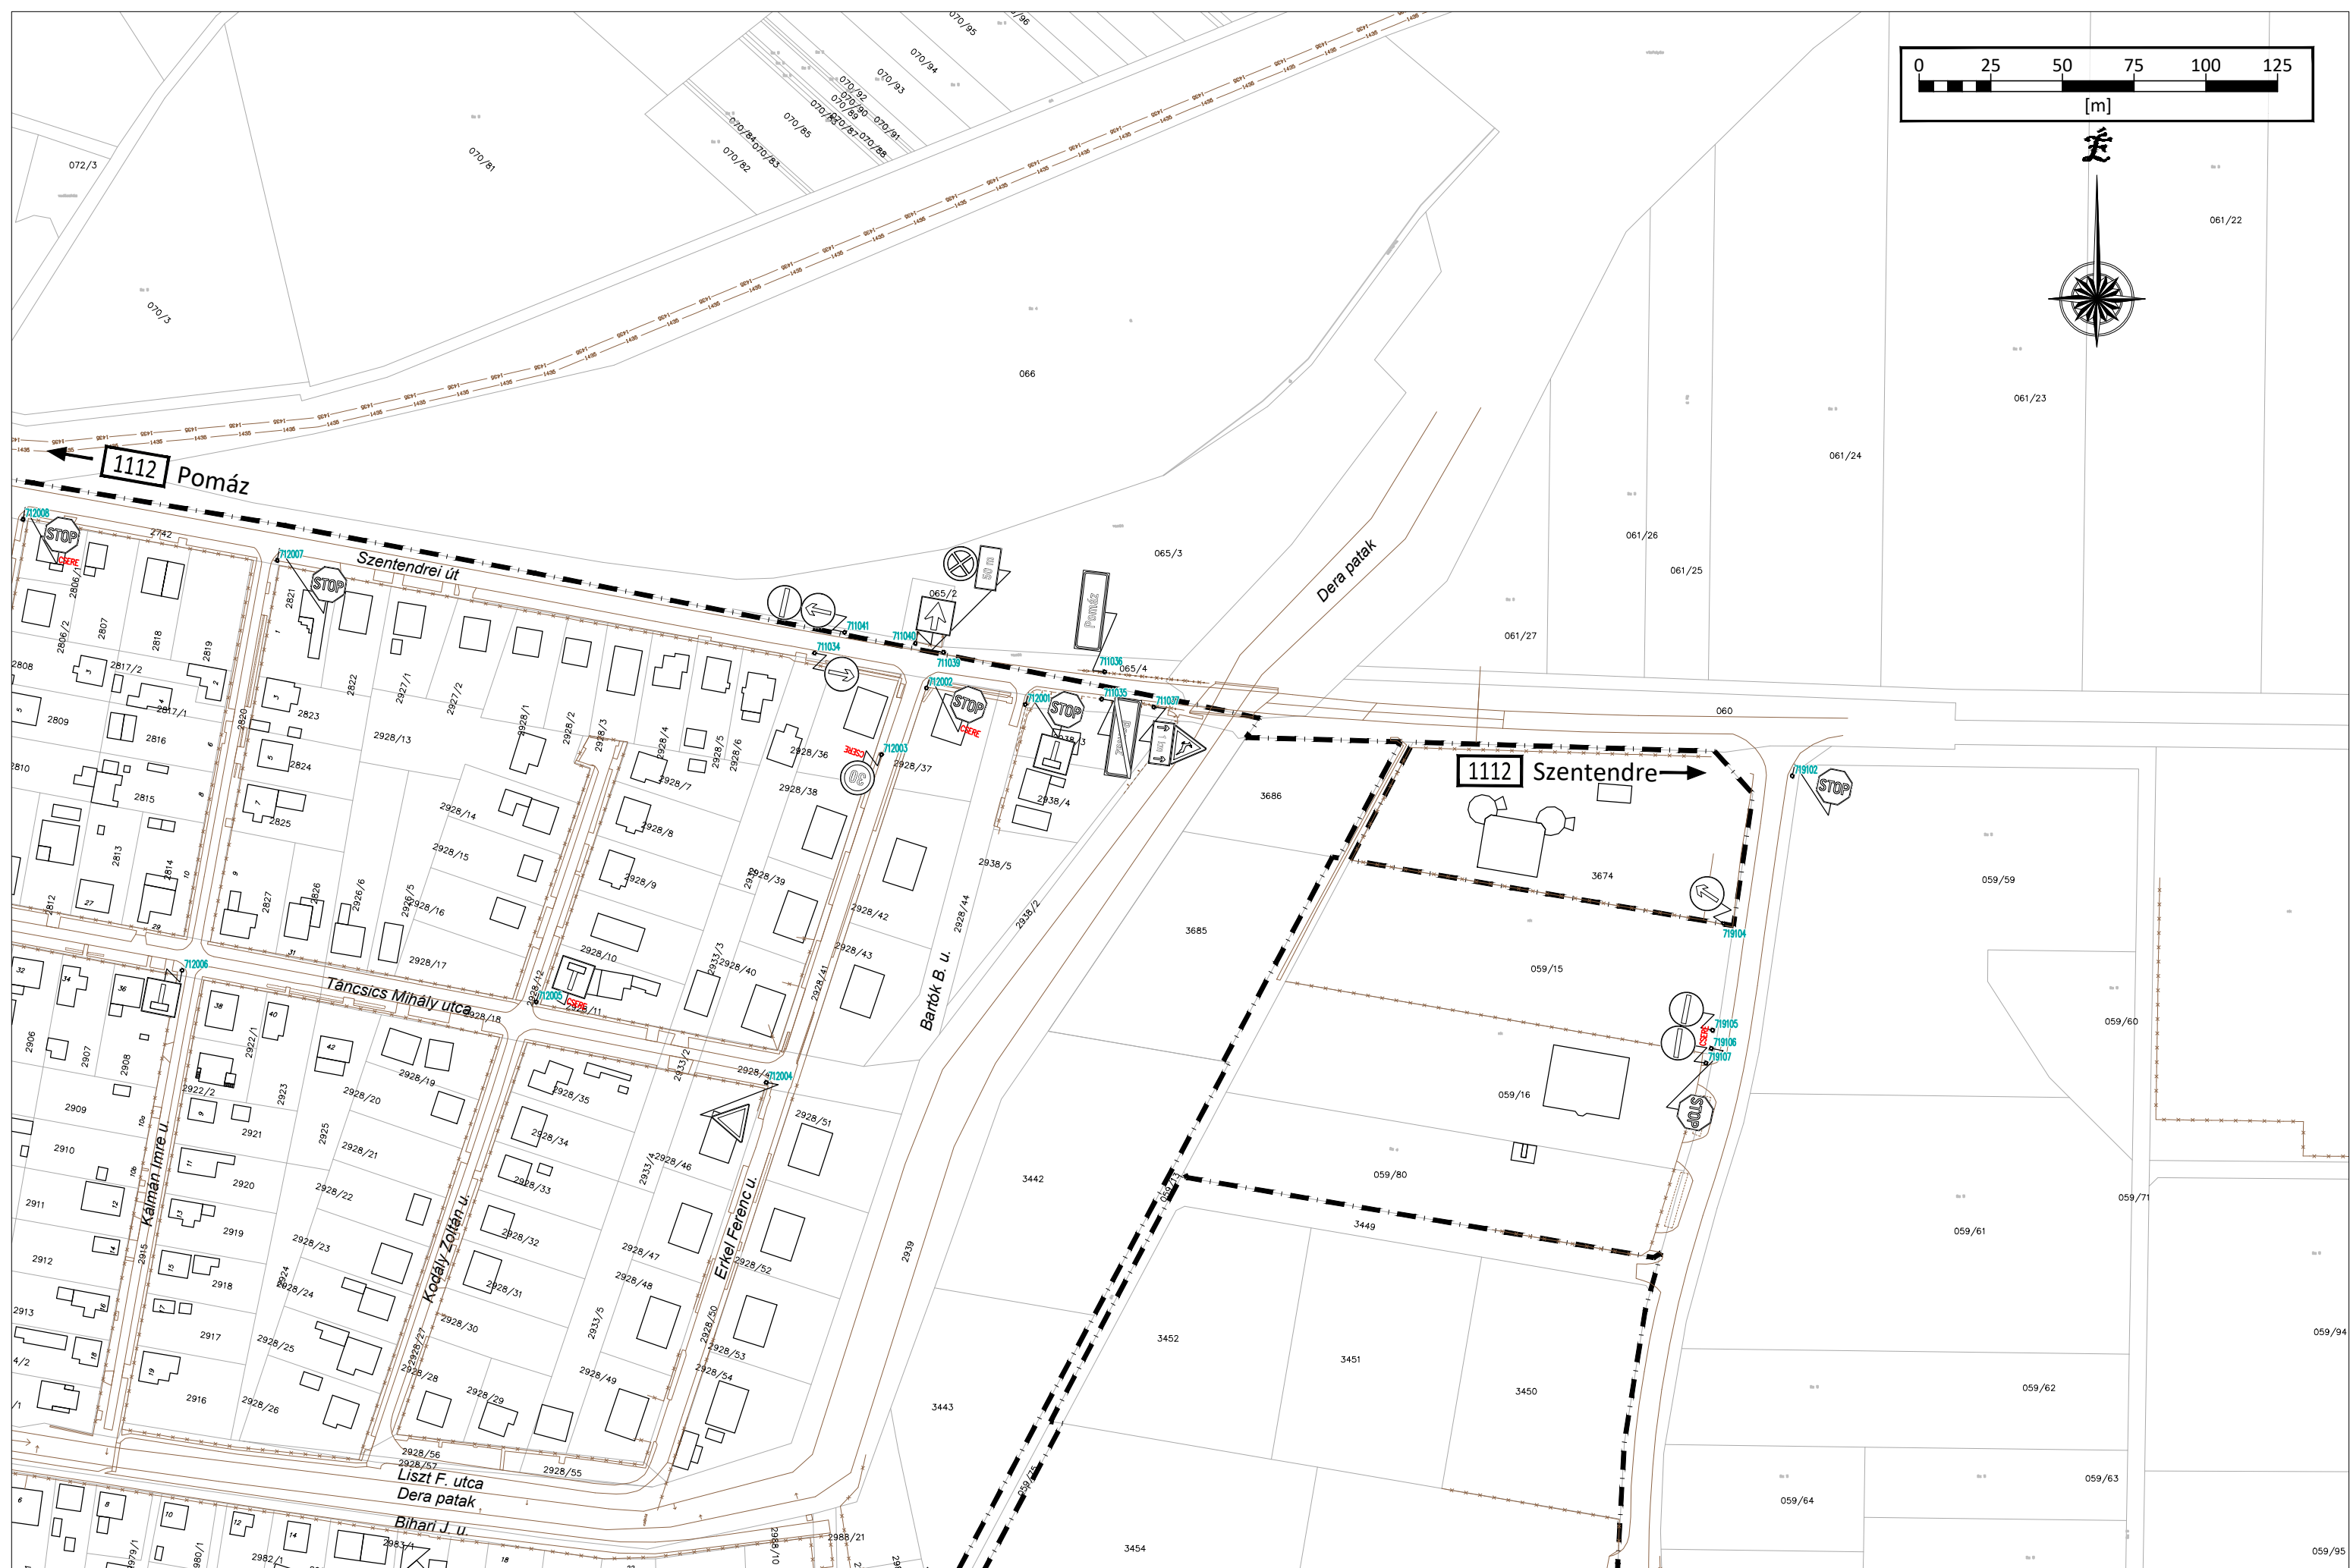
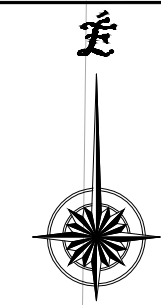
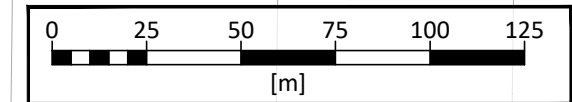


Tervező: **Bokut Éves Mérnöki és Vállalkozó Kft.**
 11333 Budapest, Bogdányi út 5. 3. em. 7.
 Tel.: +36-20/579-1590, +36-1/336-1790, Fax: +36-1/336-1791.
 E-mail: bokut@bokut.t-online.hu

Tervszám: **1354** Tárgy: **Pomáz város belterületén található közúti jelzőtáblák felmérése**

Jelzőtábla: meglévő cserélendő bontandó kihelyezendő

Dátum: **2017. dec.** Részművelet: **II. SZ. MELLÉKLET** Rajzszám: **G-6** Méretarány: **M=1:2000**

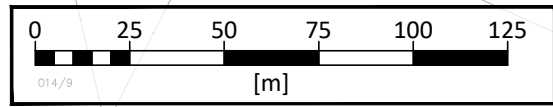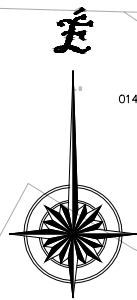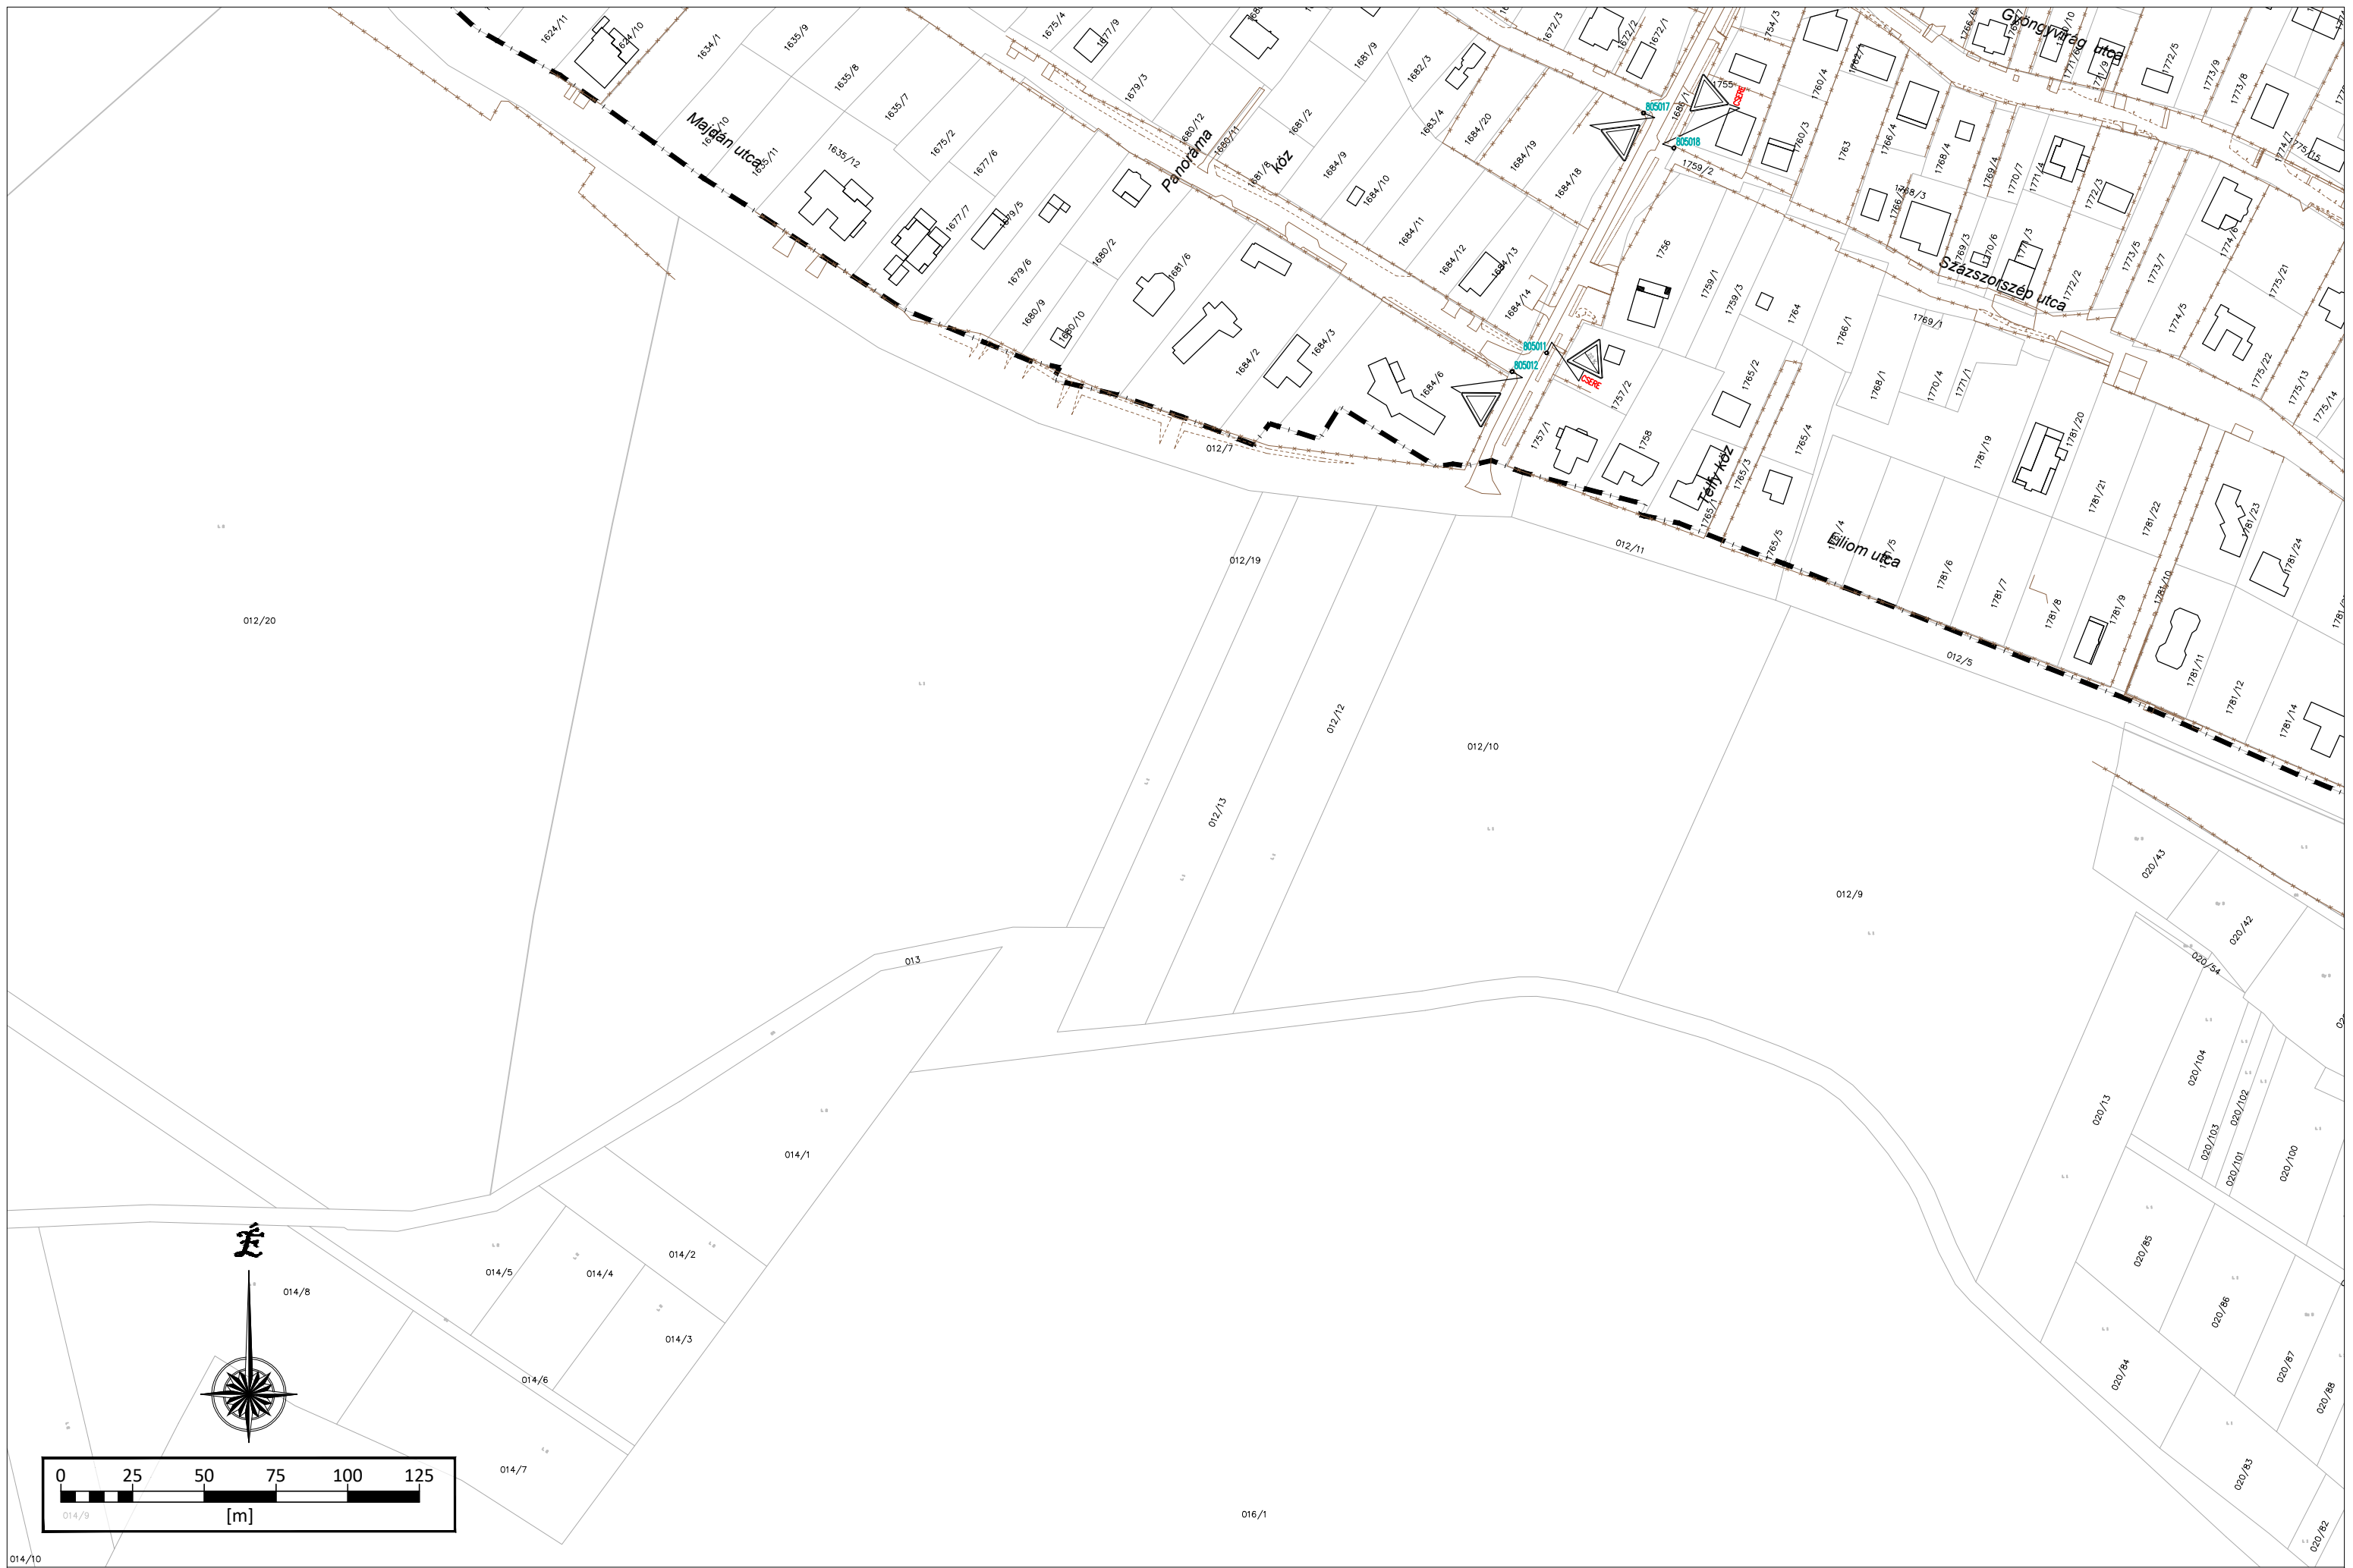

014/10

Tervező: **Bokut Tervező és Vállalkozó Kft.**
 H-1033 Budapest, Boglári út 5. 3. em. 7.
 Tel.: +36-20/579-1590, +36-1/336-1790, Fax: +36-1/336-1791.
 E-mail: bokut@bokut.t-online.hu

Tervszám: **1354**

Tárgy: **Pomáz város belterületén található közúti jelzőtáblák felmérése**

Jelzőtábla:




Dátum: **2017. dec.**


Részművelet: **II. SZ. MELLÉKLET**


Rajzszám: **H-3**

Méretarány: **M=1:2000**

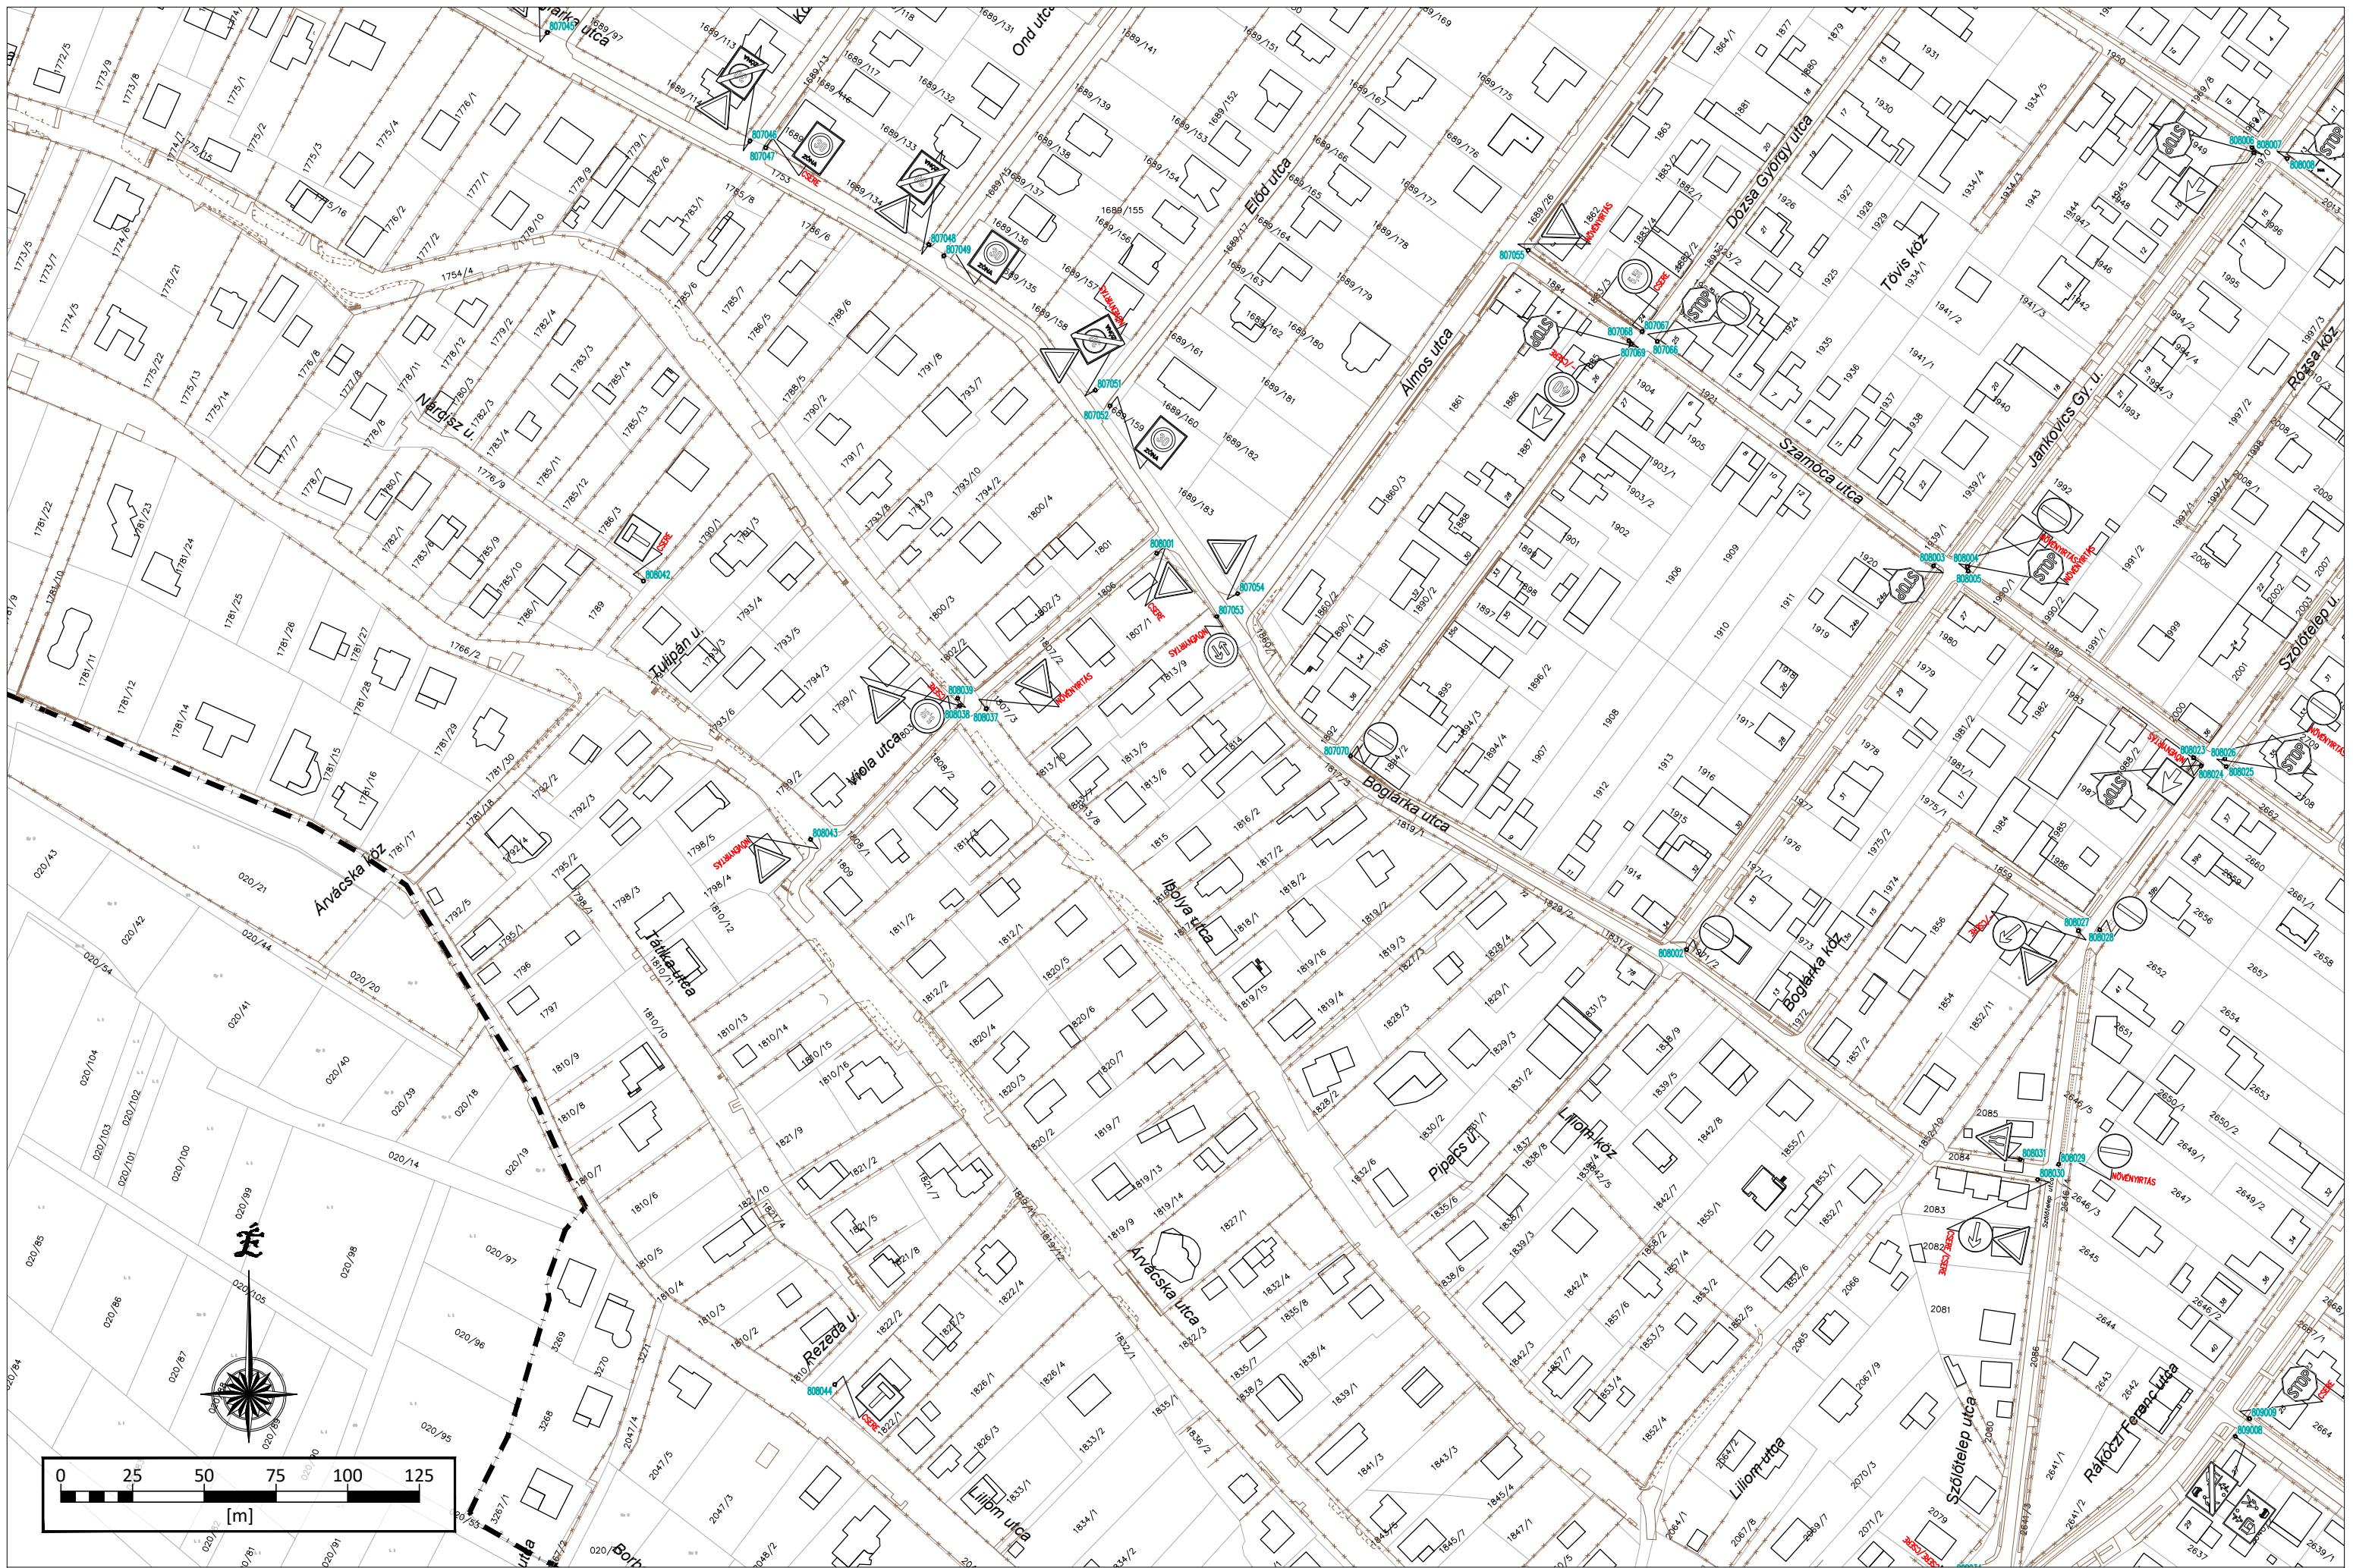



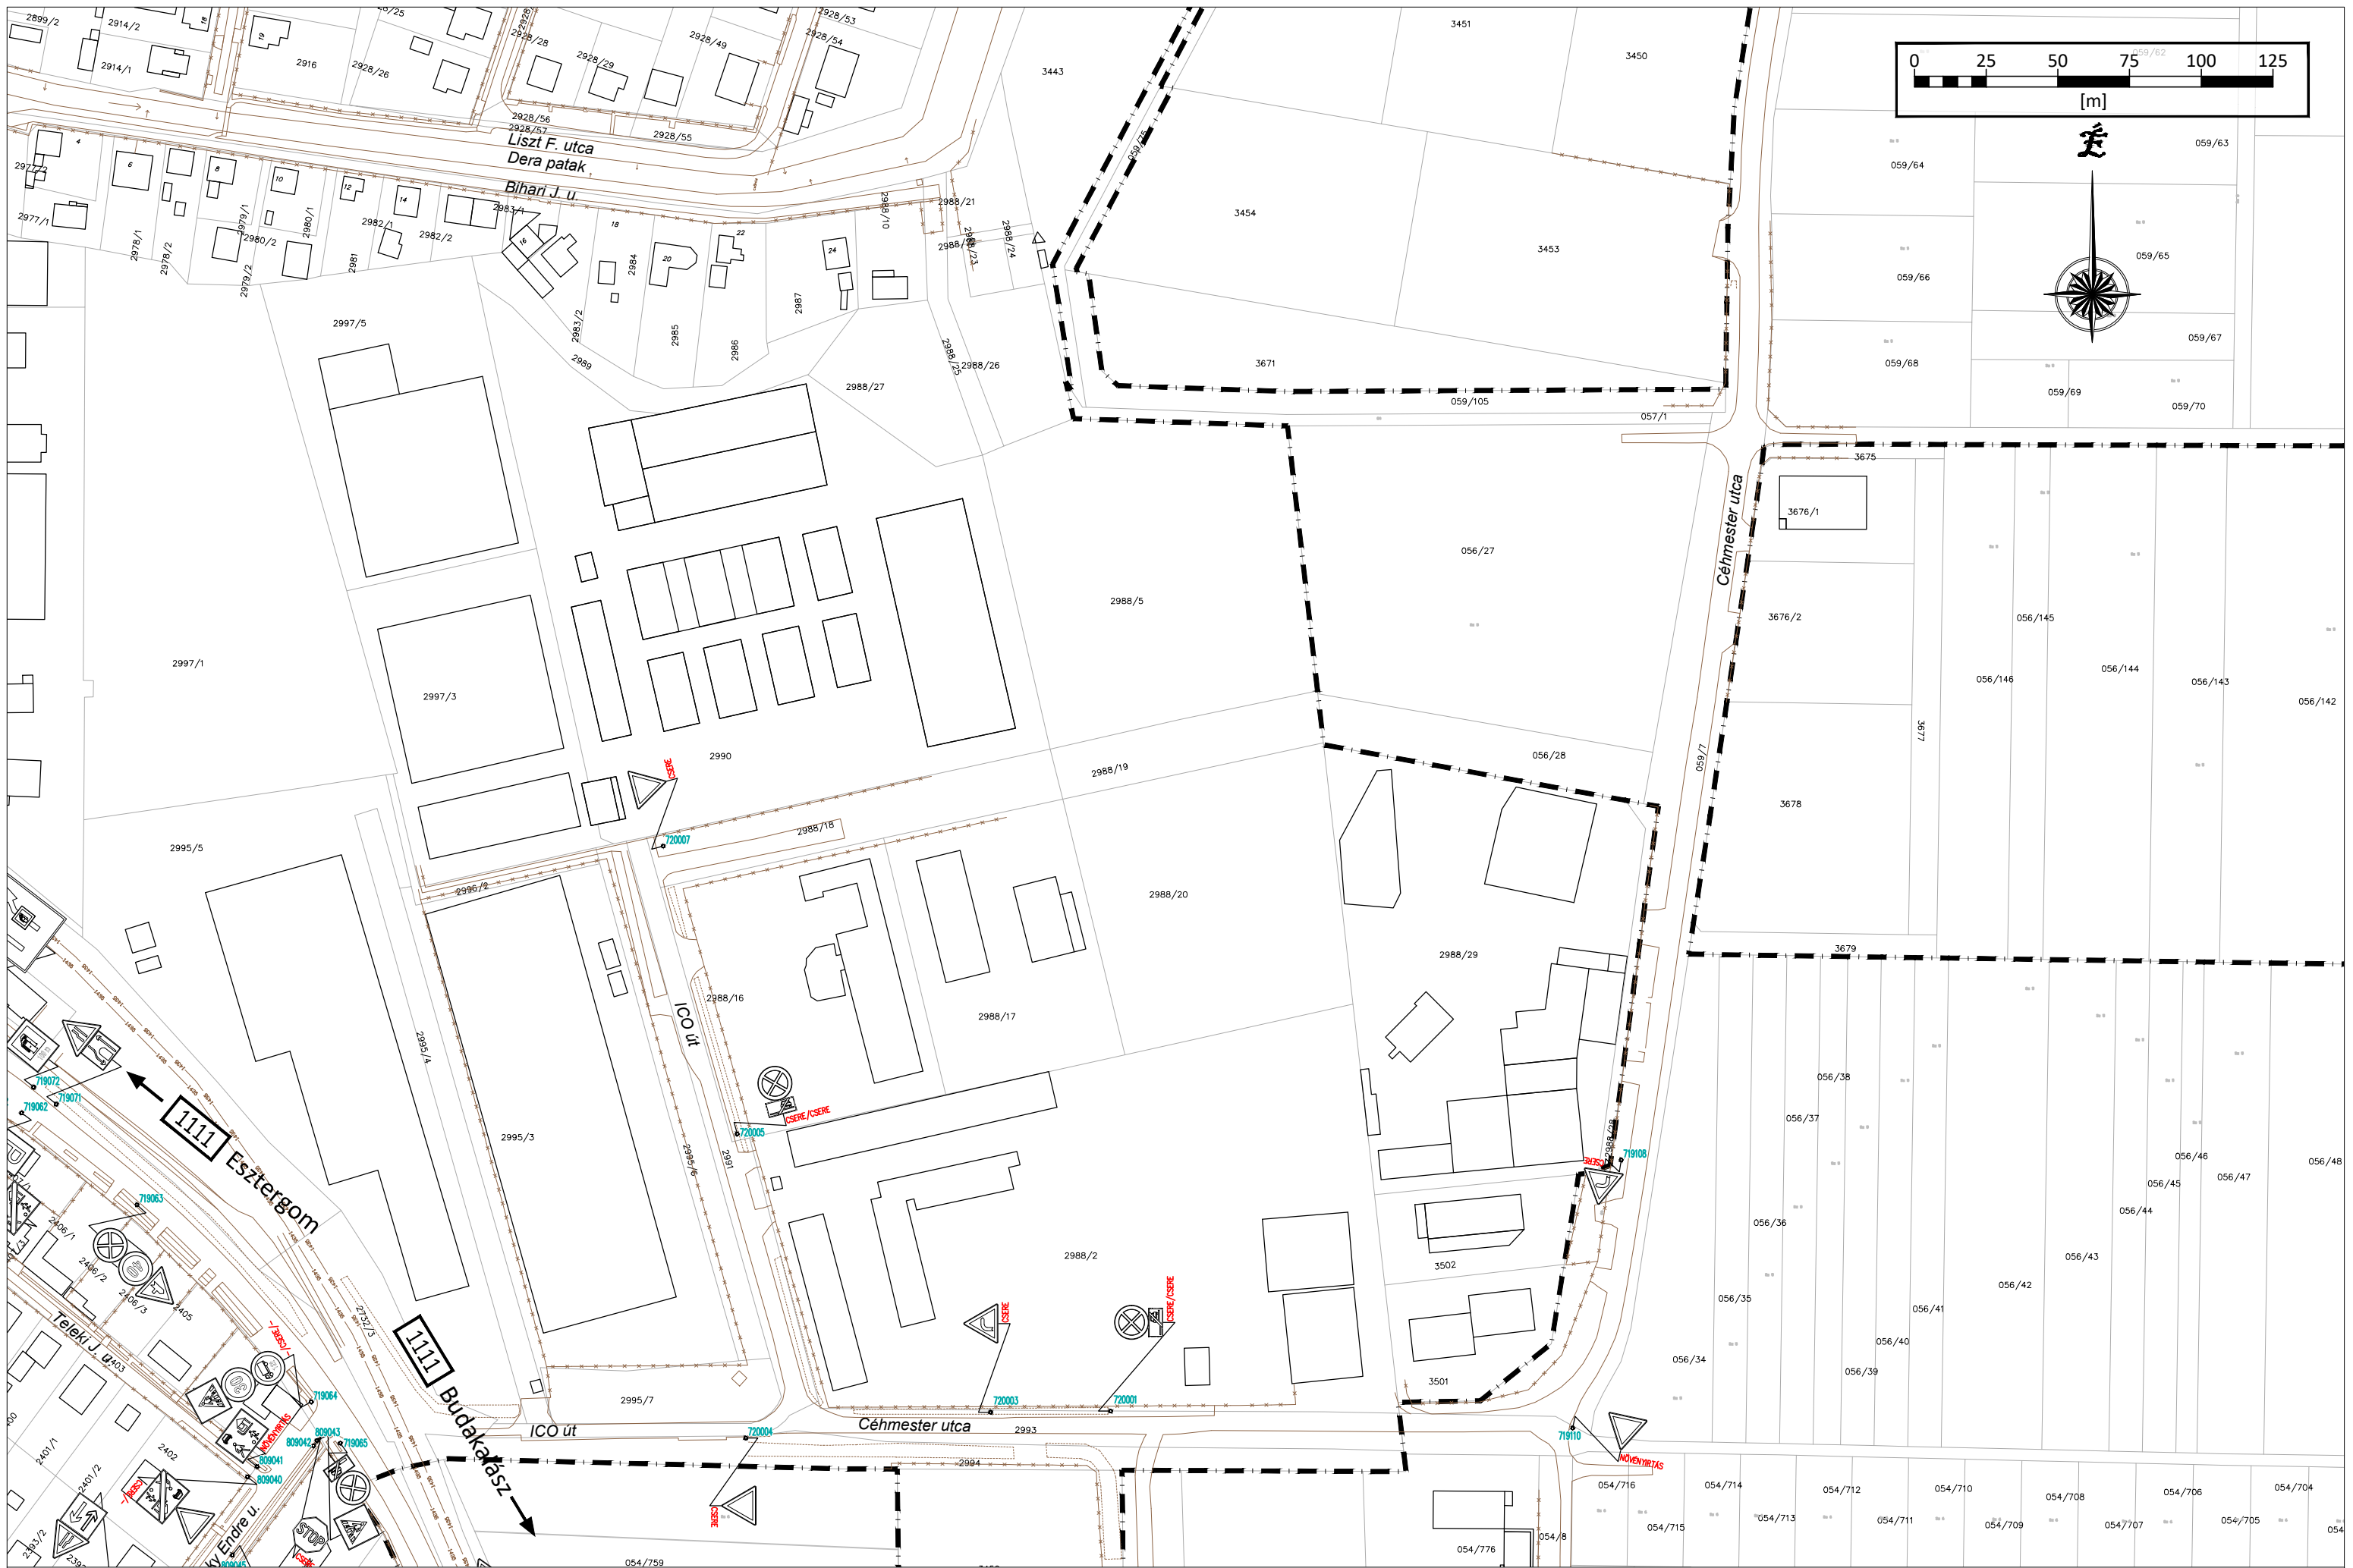

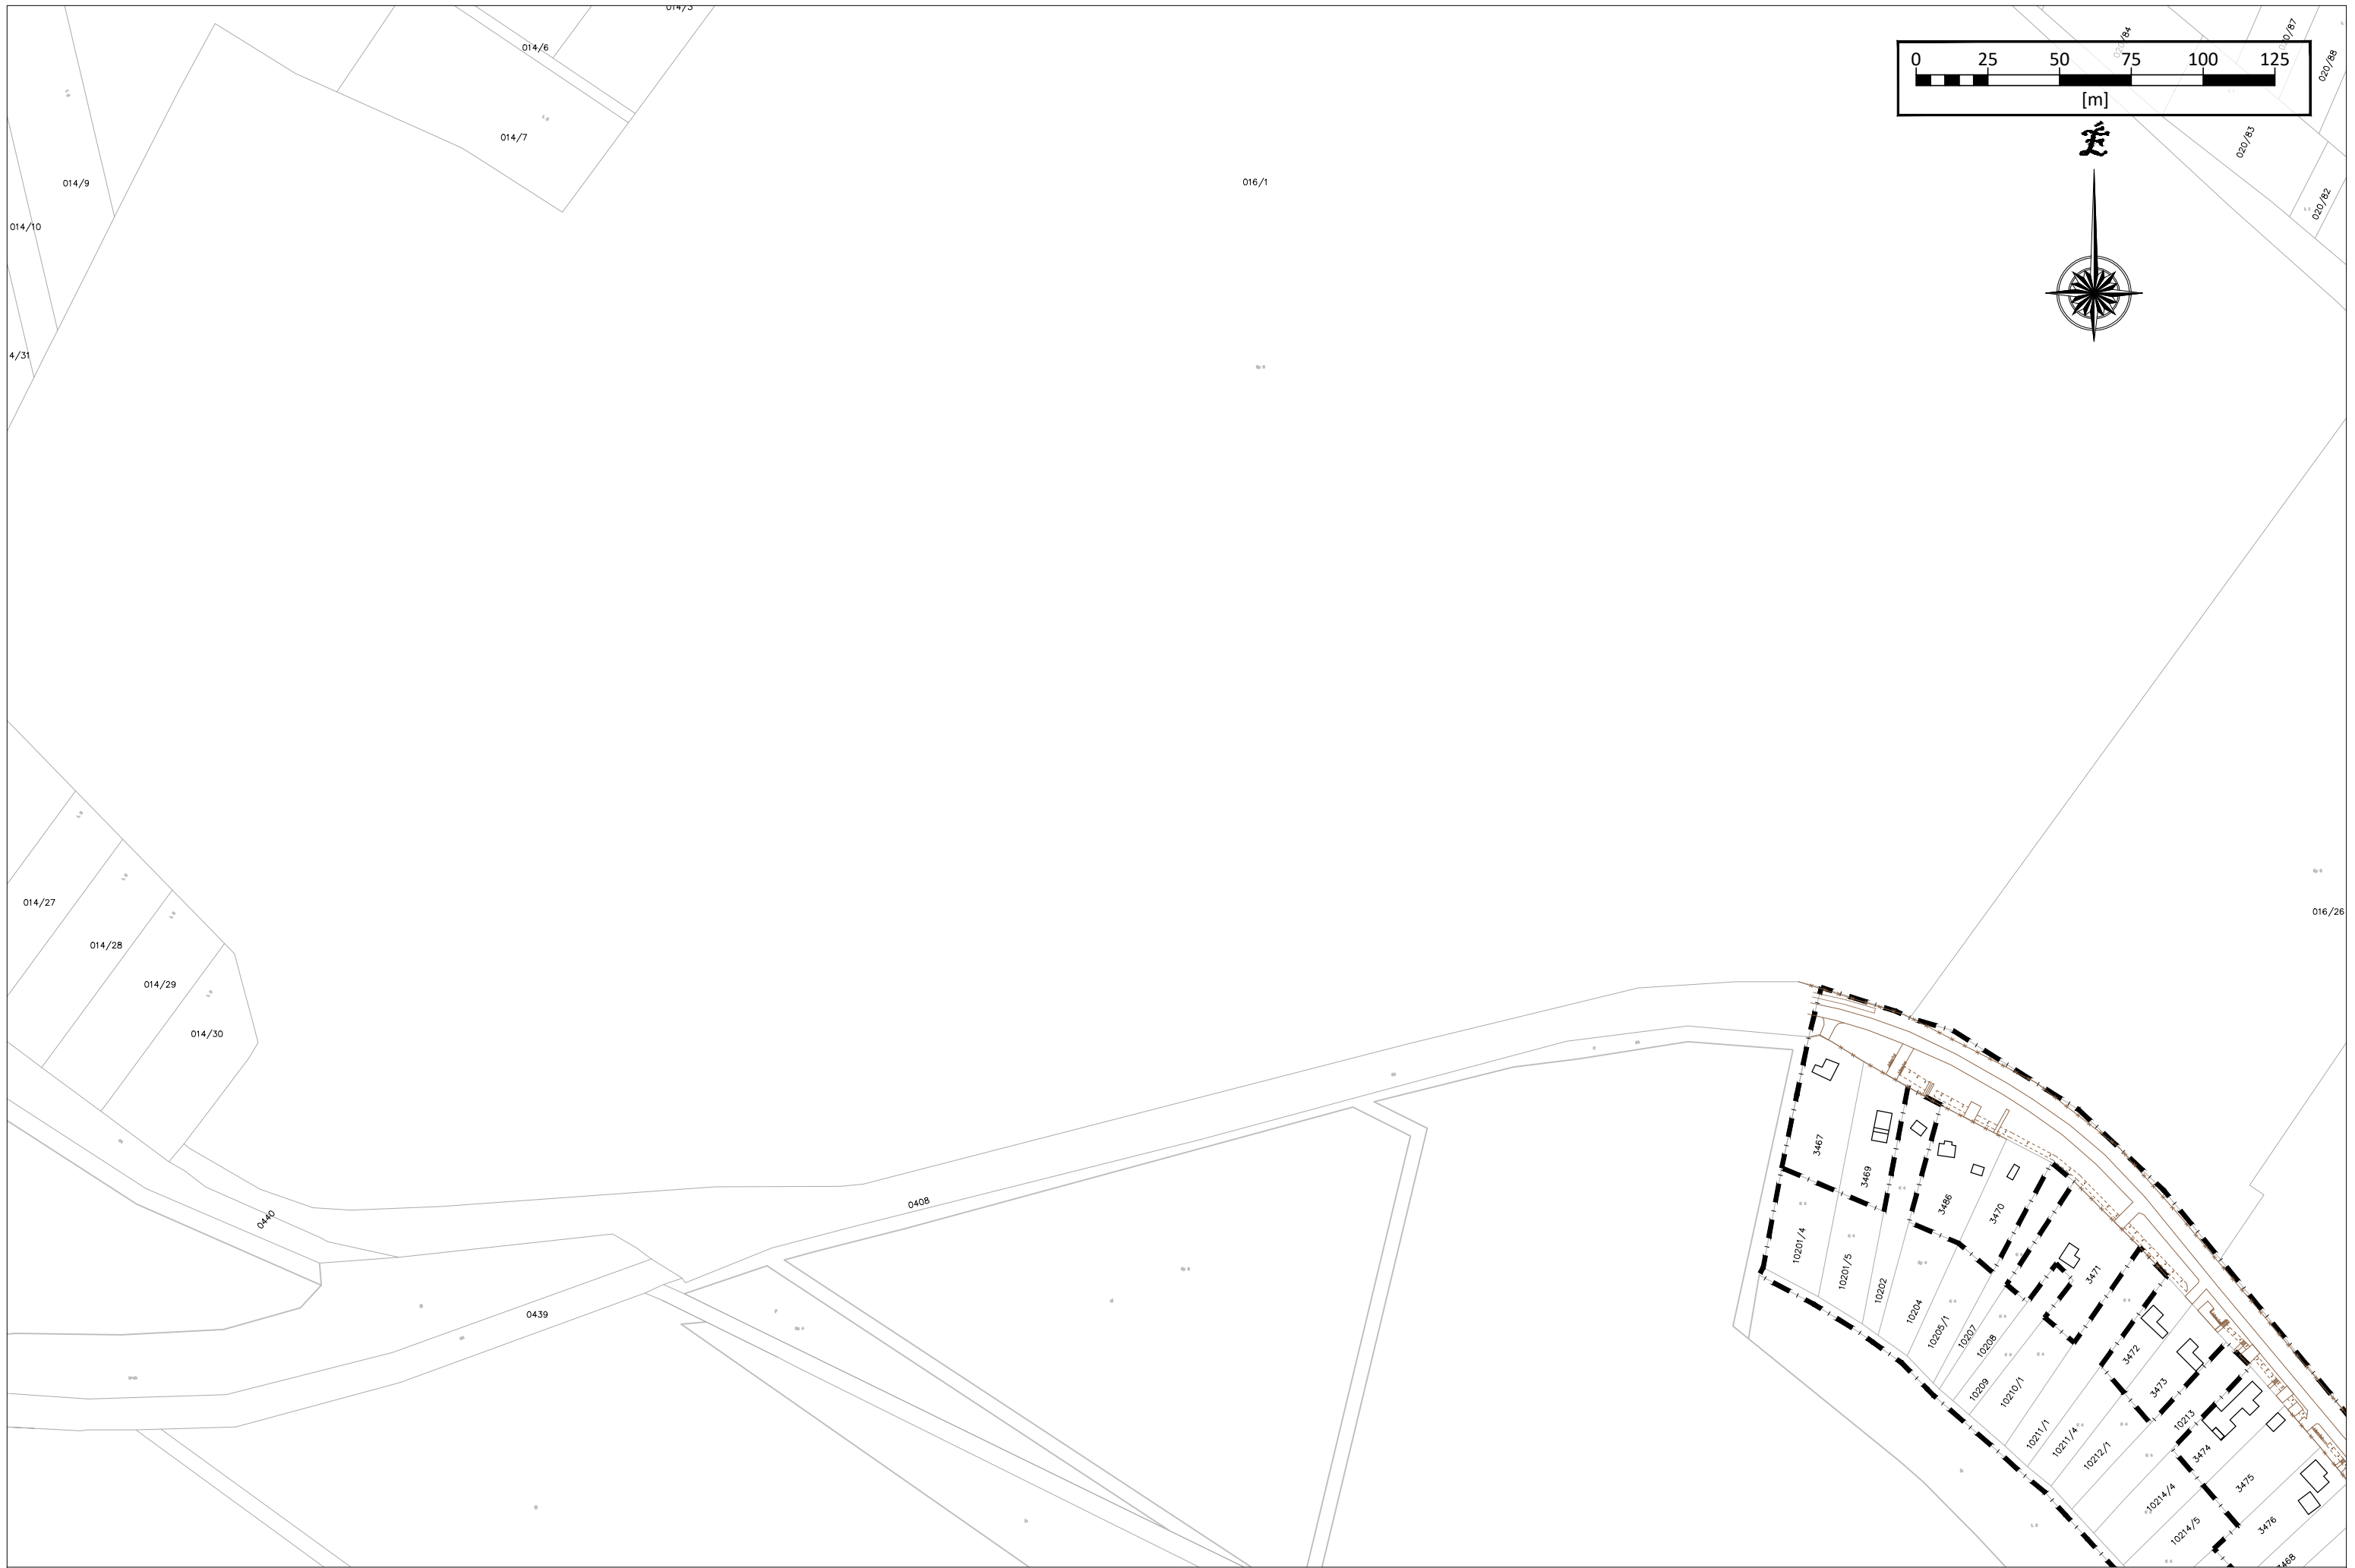

Tervező:  **Bokut Tervező és Vállalkozó Kft.**
 H-1033 Budapest, Boglári út 5. 3. em. 7.
 Tel.: +36-20/579-1590, +36-1/336-1790, Fax: +36-1/336-1791.
 E-mail: bokut@bokut.t-online.hu

Tervszám: **1354** Tárgy: **Pomáz város belterületén található közúti jelzőtáblák felmérése**

Jelzőtábla:



Dátum: **2017. dec.**

Részmuvelet: **II. SZ. MELLÉKLET**

Rajzszám: **I-3**

Méretarány: **M=1:2000**

