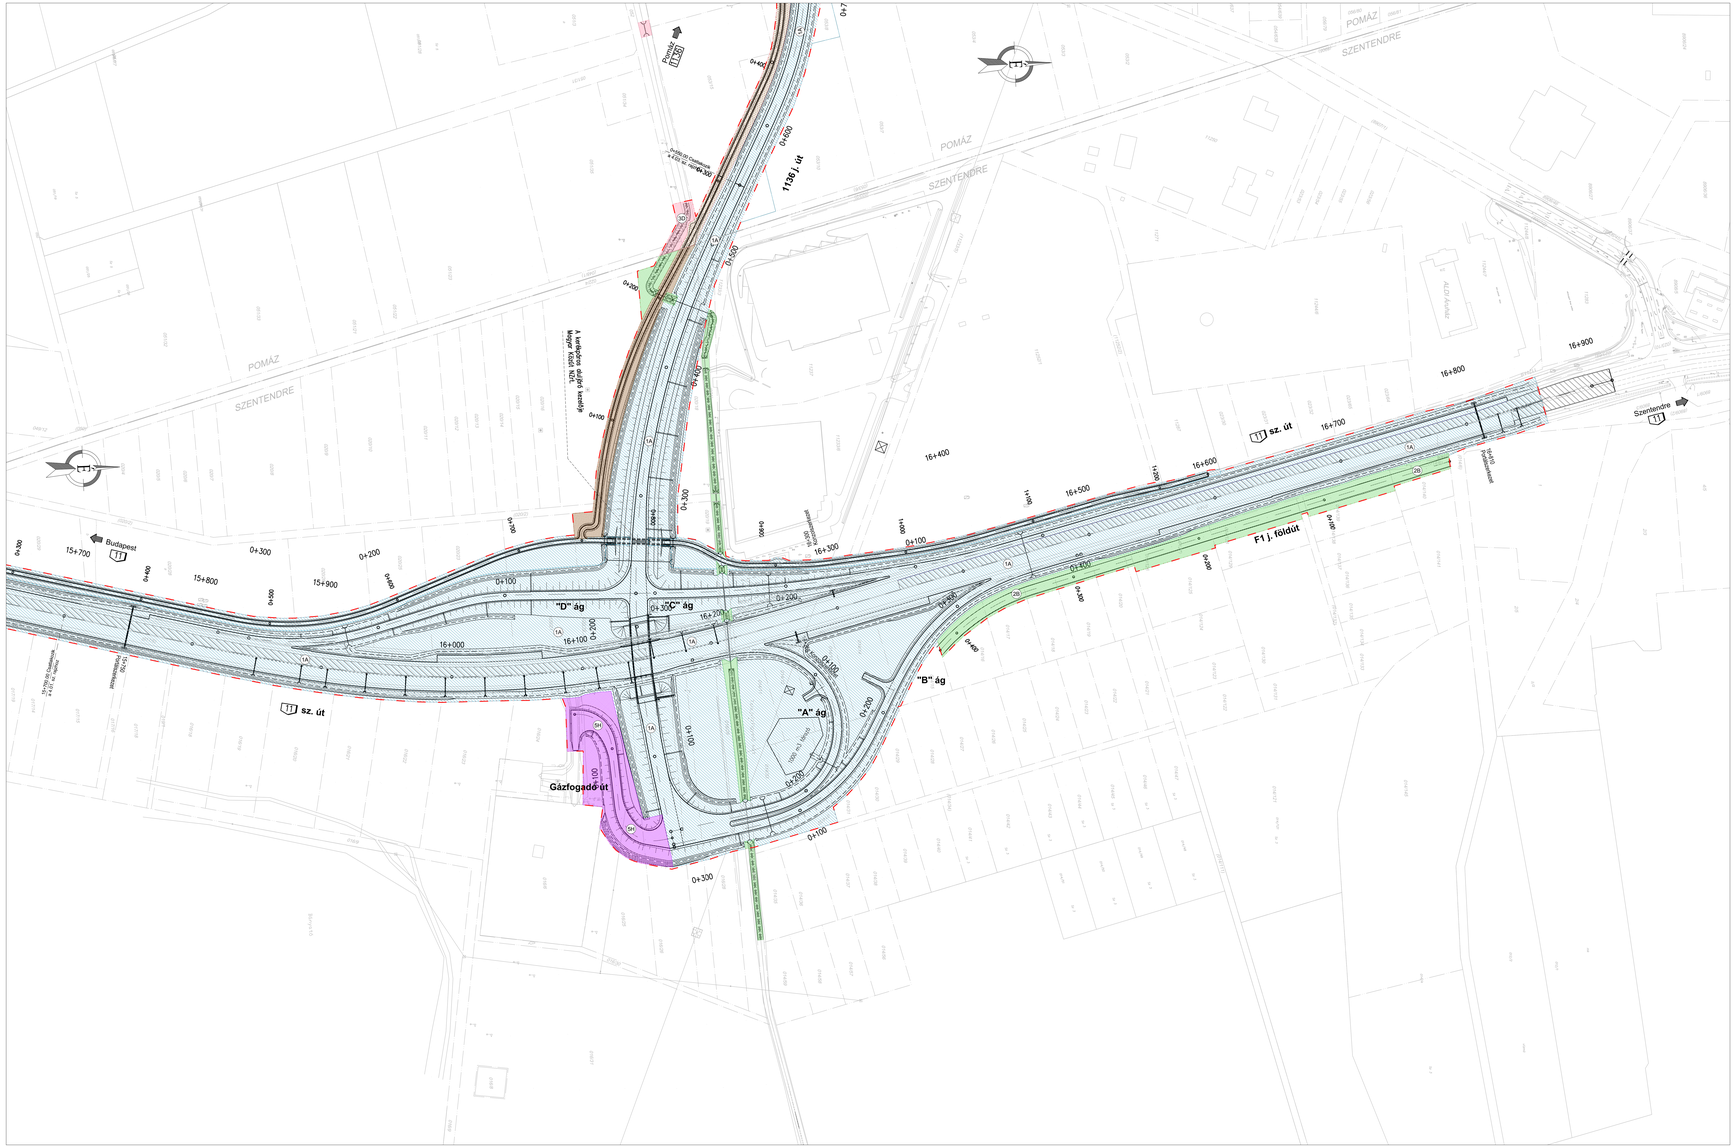

Jelmagyarázat	Tartozó, ajánlott jelrajz	Tulajdonosokat érintő kisajátítás	Kezelő	Megjegyzés

Megjegyzések

Jelmagyarázat	Jelentés
	Jelenleg kialakult
	Tervezett kisajátítási határ

Magyar Közút NZrt.		Aláírás:
	Dátum:	Elfogadom: Megjegyzéseket elfogadom: *
Szentendre Város Önkormányzata		Aláírás:
	Dátum:	Elfogadom: Megjegyzéseket elfogadom: *
Pomáz Város Önkormányzata		Aláírás:
	Dátum:	Elfogadom: Megjegyzéseket elfogadom: *
FGSZ Földgázszállító Zrt.		Aláírás:
	Dátum:	Elfogadom: Megjegyzéseket elfogadom: *
Budakalász Város Önkormányzata		Aláírás:
	Dátum:	Elfogadom: Megjegyzéseket elfogadom: *

Megjegyzések

KIVITELI TERV

Tárgy: Budakalász "fél-elkerülő" út megvalósításához szükséges környezetvédelmi, engedélyezési, valamint kiviteli terv és tender tervek elkészítése és engedélyeztetés
PST: A200.03

Megrendelő: NIF Nemzeti Infrastruktúra Fejlesztő Zrt.
1134 Budapest, Váci út 45.
Tel: (+36-1) 237-6000, Fax: (+36-1) 236-9110
e-mail: info@nif.hu, web: www.nif.hu

Generáltervező: UVATERV Út-, Vasúttervező Zrt.
1117 Budapest, XI. Dombóvári út. 17-19.
tel: (+36-1) 371-4000, fax: (+36-1) 204 2969
e-mail: 920@uvaterv.hu, web: www.uvaterv.hu
Tervszám: 52.559

Felelős tervező: Fábián Levente 01-11824 — Műszaki vezető: Fábián Levente — Projektvezető: Szemes Gábor — Vezetői jóváhagyás felelős: Vajda Mátyás — Vezetői jóváhagyás: Kovács Péter

Szakterületi: UVATERV Út-, Vasúttervező Zrt.
1117 Budapest, XI. Dombóvári út. 17-19.
Telefon: (+36-1) 371-4000, Fax: (+36-1) 204 2969
E-mail: 920@uvaterv.hu, Honlap: www.uvaterv.hu
Tervszám: 52.559

Felelős tervező: Fábián Levente 01-11824 — Műszaki vezető: Fábián Levente 01-11824 — Tervezői: Vajda Mátyás — Tervezői: Kovács Péter — Ellenőrzött: Fábián Levente 01-11824

Szakág: L - Tulajdonosi és kezelői lehatárolási terv
Terv/fázis: K - Kiviteli terv

Részletezettség: Általános helyszínrajz
11 sz. főút 15+700 km sz. - 16+915,98 km sz.
Budakalász "fél-elkerülő", 0+000 km sz. - 0+800 km
Tárgy: L

Dátum: 2021. július 27.
Méretarány: 1:1000
Rajszám: 04.02.

Tervszám: L - 04.02. - K - V01 - dwg

Tervezői jog	Szerzői jogi megkötés	Szerzői jogi szabályok szerint	Szabadon felhasználható

A terv szerzői tulajdonának védelmét jogszabály biztosítja!