
POMÁZ VÁROS ÖNKORMÁNYZAT POLGÁRMESTERE

LEVÉLCÍM: 2013 Pomáz, Kossuth Lajos utca 23-25.
ÜGYINTÉZÉS HELYE: 2013 Pomáz, Kossuth Lajos utca 23.
ÜGYFÉLFOGADÁSI IDŐ:
Minden páratlan hét hétfőjén 13-17-ig



ELEKTRONIKUS ÜGYINTÉZÉSHEZ:
rövidnév: POMAZONK, KRID azonosító: 658159708
TELEFON: (26) 814-300 FAX: (26) 325-640
E-MAIL: pomaz@pomaz.hu HONLAP: www.pomaz.hu

Ügyiratszám: 01/8418-1/2022
Ügyintéző: Vereszi Tibor
Telefonszám: 06 (26) 814-311
E-mail: vereszi.tibor@pomaz.hu

Tárgy: Előterjesztés

ELŐTERJESZTÉS

a Képviselő-testület 2022. november 24-i ülésére

az időkorlátos várakozási területek bevezetéséről és
használatának szabályairól szóló önkormányzati rendelet megalkotására

Tisztelt Képviselő-testület!

Általános indokolás

A Képviselő-testület 40/2022 (II.24.) számú határozatában döntött arról, hogy a város egyes közterületein tapasztalható parkolási nehézségek enyhítése érdekében lokálisan időkorlátos várakozási területeket jelöl ki, és azok használatát önkormányzati rendeletben kívánja szabályozni. A 150/2022 (VII.14.) számú határozatban a Képviselő-testület elfogadta az előterjesztett rendelettervezetet és annak mellékletét, valamint felkérte a jegyzőt, hogy azt bocsássa társadalmi egyeztetésre.

A társadalmi egyeztetés egy külön erre a célra létrehozott e-mail címen történt, ami Pomáz Város hivatalos honlapján (www.pomaz.hu), illetve Facebook-oldalán (facebook.com/pomaz2013) is meg lett hirdetve a rendelettervezet szövegével együtt. A véleményeket, javaslatokat 2022. október 10-e, 12.00 órai határidőig lehetett beküldeni. A társadalmi egyeztetés folyamán mindössze 3 hozzászólás érkezett (*1. számú melléklet*). Az egyik egy elfogadható javaslat volt (a háziorvosok, asszisztenseik és a védőnők mentességének szabad orvoslás és helyettesítés miatti teljeskörű mentessége), a másik kettő inkább érzelmi alapon, a tervezetet konkrét javaslattal nem segítve foglalt állást pro és kontra.

A korábbi előterjesztés szerint a várakozási területeket fokozatosan érdemes bevezetni, közlekedésmérnök szakági tervező bevonásával, szükség esetén a Magyar Közút Nonprofit Zrt.-vel történő közútkezelői egyeztetést követően. A rendelet melléklete ezért egyelőre továbbra is csak a Szabadság tér – Szerb utca – Iskola utca által határolt területet tartalmazza.

Pomáz Város Önkormányzata 2022. október 11-én megbízta az Inter-Roda Kft.-t a Pomáz, Szabadság tér és környékének (Szerb utca, Templom tér, Iskola utca, Községház utca) forgalomtechnikai felülvizsgálata és korlátozott idejű várakozási övezet bevezetése című forgalomtechnikai kiviteli tervének elkészítésével. Az elkészült kiviteli terv a megrendelő kérésére az adott területen a közlekedési szabályok és szabványok betartása mellett létrehozható maximális mennyiségű várakozási hely kialakítását tartalmazza. Az egyértelműbbé tett, útburkolati jelekkel segített parkolási renddel, valamint az időkorlátozás bevezetésével reményeink szerint megfelelően lehet orvosolni a szóban forgó környék közlekedési problémáit. A Szabadság tér országos közút felé eső 2 útsatlakozásának egyirányú szabályozása, magának a térnek az egyirányúsítása szintén elősegíti a téren kialakítandó parkolóhelyekre történő be- és kiállást, a balesetveszélyes forgalmi helyzetek elkerülését (2. számú melléklet). A forgalmi rend országos közutat érintő változtatásának engedélyeztetési folyamatát az Önkormányzat megbízásából az Inter-Roda Kft. elindította.

Az előkészítési folyamat elhúzódása, a többszöri tervegyeztetés miatt az októberi testületi ülésen még nem lehetett dönteni a rendelet bevezetéséről, most viszont az időjárási viszonyok már nem teszik lehetővé a rendelet előírásainak betartatásához elengedhetetlenül szükséges burkolati jelek felfestését és közlekedési táblák kihelyezését. Ezért javaslom, hogy a rendelet a kihirdetése után elhalasztva lépjen hatályba, a megfelelő forgalomtechnikai infrastruktúra kiépülése után, de legkésőbb 2023. április 1-én. Ez az átmeneti időszak egyben lehetőséget is biztosít az érintett lakosságnak az új várakozási rendre történő megfelelő felkészüléséhez, a parkolási idő kezdetét jelző eszközök beszerzéséhez.

A rendelettervezet egyes rendelkezéseit megalapozó mögöttes jogszabályok:

A közúti közlekedésről 1988. évi I. törvény 48. § (5) bekezdése szerint:

„Felhatalmazást kap a helyi önkormányzat képviselő-testülete - fővárosban a fővárosi közgyűlés - hogy rendeletben állapítsa meg a várakozási területek tekintetében

a) az egyes díjköteles várakozási területeket, valamint azok kategóriáját,

b) várakozási területenként vagy kategóriánként a díjköteles várakozási időszakot,

c) a fizetendő várakozási díj mértékét,

d) a díjköteles várakozás megengedett leghosszabb időtartamát,

e) a díjfizetés alól mentesítettek, valamint a kedvezményes várakozásra jogosultak körét, a kedvezményes várakozási díj mértékét, azzal, hogy a kedvezményes várakozásra jogosultak körének bővítésére a kerületi képviselő-testület jogosult.”

1/1975. (II. 5.) KPM-BM együttes rendelet a közúti közlekedés szabályairól:

„17. § (1) A tájékoztatást adó jelzőtáblák a következők:

e) „Várakozóhely” (110. ábra); a tábla a járművek kijelölt várakozóhelyét jelzi, a tábla alatt elhelyezett kiegészítő tábla jelezheti a várakozó helyen kötelező elhelyezkedés módját (pl. a jobb oldali kerekekkel a járdára állva kell várakozni) (111. ábra), vagy azt, hogy a várakozóhely kizárólag bizonyos járművek (pl. csak személygépkocsik 112. ábra, csak kerékpárok 112/c. és 112/f. ábra, mozgáskorlátozott személyt szállító jármű 115. ábra és 115/a. ábra) részére van fenntartva. Ahol a várakozást ellenőrző óra van, kiegészítő tábla (113. ábra) jelezheti azt az időszakot, amelyben a várakozást ellenőrző óra (parkométer) vagy jegykiadó automata működtetése kötelező, vagy a kiegészítő tábla jelezheti azt is, hogy várakozni csak meghatározott időtartamig és a 41. § (4)-(5) bekezdésében foglaltak megtartásával szabad (113. és 114. ábra). A mozgáskorlátozottakat szállító járművek részére fenntartott várakozóhelyet kiegészítő tábla (115. ábra) vagy külön jelzőtábla (115/a. ábra) jelezheti;”

...

41. § (1) A 40. § rendelkezéseit értelemszerűen alkalmazni kell a várakozásra is.

(5) Ahol jelzőtábla meghatározott időtartamú várakozást enged [17. § (1) bek. e) pont], a várakozás megkezdésének időpontját a járművön - gépkocsi esetében a jármű szélvédő üvege mögött - elhelyezett tárcsán jelezni kell. A tárcsa jelzését a jármű eltávozása nélkül megváltoztatni tilos.”

2012. évi II. törvény a szabálysértésekről, a szabálysértési eljárásról és a szabálysértési nyilvántartási rendszerről:

„224. § (1) Aki a közúti közlekedés szabályairól szóló 1/1975. (II. 5.) KPM-BM együttes rendeletben (a továbbiakban: KRESZ) meghatározott közúti közlekedés szabályait megszegi, ha a 217-222. §-a szerinti szabálysértés nem valósul meg, szabálysértést követ el.

(2) A KRESZ 40-41. §-ának, valamint más megállási, várakozási vagy táblával jelzett behajtási tilalom, vagy korlátozás megszegése esetén a közterület-felügyelő is szabhat ki helyszíni bírságot.”

Részletes indokolás

Az 1. §-hoz

A szakasz a rendelet területi hatályát rögzíti.

A 2. §-hoz

A várakozás rendjét szabályozza. A nem közlekedési célú igénybevételt más rendelet szabályozza.

A 3. §-hoz

A várakozás időbeli és térbeli feltételeit szabályozza. Rögzíti a díjmentességet.

A 4. §-hoz

A várakozás ellenőrzését segítő eszközt (parkométer) elhelyezését szabályozza, valamint beszerzési lehetőségektől tájékoztat. Rendelkezik a közszolgáltatás felügyeletéről.

Az 5. §-hoz

A rendelet speciális kedvezményeket állapít meg. Rendelkezik a várakozási hozzájárulás igényléséről és a kedvezményezett kör leírását szabályozza.

A 6. §-hoz

A rendelet alkalmazása felkészülési időt igényel, ezért a hatálybalépés időpontját indokolt kitolni.

Az 1. melléklethez

A rendelet hatálya alá eső területek felsorolása, térképi ábrázolással. A későbbiekben a melléklet bővíthető.

Kérem a tisztelt Képviselő-testületet, hogy az előterjesztést és a rendeletervezetet megvitatni és elfogadni szíveskedjen.

Melléklet:

1. számú melléklet – *Összefoglaló a társadalmi egyeztetés hozzászólásairól*
2. számú melléklet – *Forgalomtechnikai kiviteli terv (helyszínrajz) - Inter-Roda Kft.*

Pomáz, 2022. november 16.

Leidinger István
polgármester



POMÁZI POLGÁRMESTERI HIVATAL JEGYZŐJE

2013 Pomáz, Kossuth Lajos utca 23-25. Telefon: (26) 814-300 Fax: (26) 325-640 E-mail: jegyzo@pomaz.hu
Honlap: www.pomaz.hu Ügyfélfogadási idő: Hétfőn 13-17-ig. Az ügyintézés helye: 2013 Pomáz, Kossuth Lajos utca 23.
Elektronikus ügyintézéshez, rövidnév: POMAZPMH, KRID azonosító: 605075706

Ügyiratszám: 01/8418-2/2022
Ügyintéző: Vereszkői Tibor
Telefonszám: (26) 814 311
E-mail: vereszkoi.tibor@pomaz.hu

Tárgy: Melléklet

ÖSSZEFOGLALÓ

Az időkorlátos várakozási területek bevezetéséről és használatának szabályairól szóló önkormányzati rendelettervezettel kapcsolatos társadalmi egyeztetés során 3 hozzászólás érkezett.


Egy hozzászóló a házi orvosokra vonatkozó kedvezmény területi hatályának kiterjesztését javasolta. Javaslatát elfogadtam, egyben kiterjesztendőnek ítéltam az asszisztensekre és védőnőkre is, mivel a szabad orvosválasztás és az esetleges helyettesítések miatt az ellátási kötelezettség nemcsak a saját körzetben jelentkezhet.

Egy hozzászóló nemtetszését fejezte ki, egy harmadik pedig támogatólag nyilatkozott, de az ő hozzászólásaik a tervezethez kapcsolódó javaslatot nem tartalmazott.

Pomáz, 2022. november 16.

Dr. Balogh Pál
jegyző



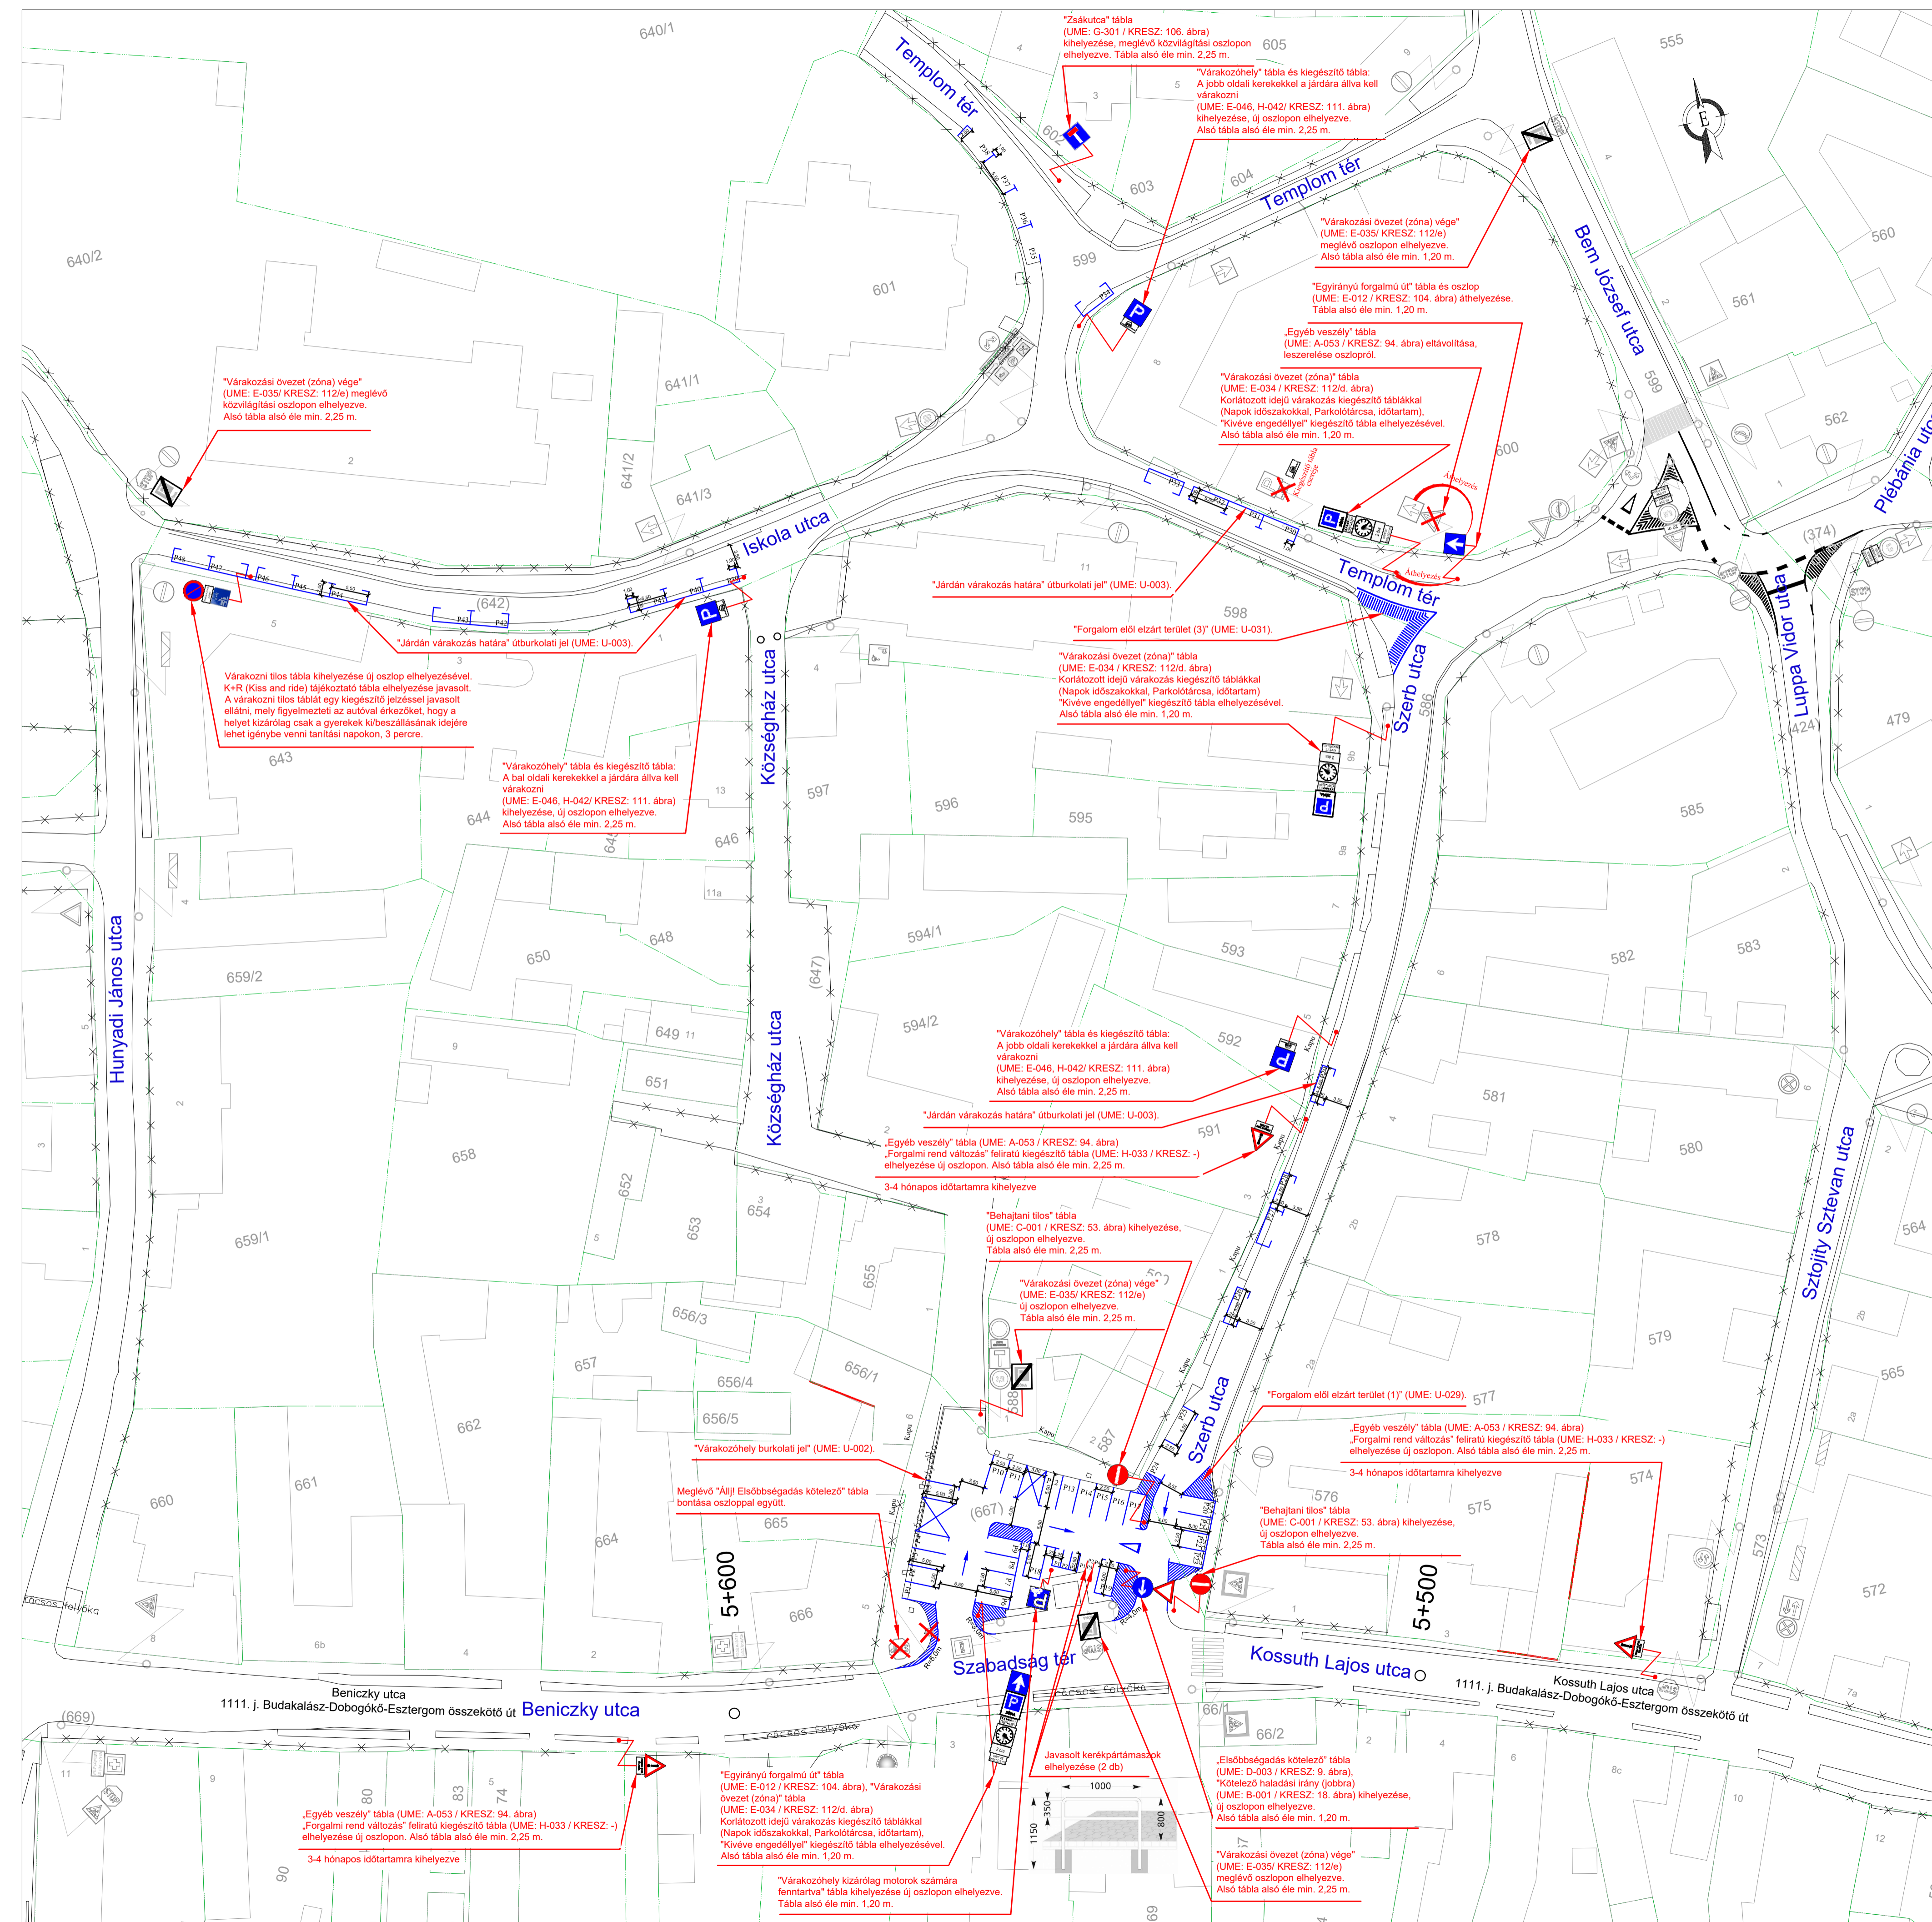

JELMAGYARÁZAT

Meglévő fekvéshatár (bel-/külsőterület)	Meglévő jelzőtábla	Meglévő burkolati jel, sárga színű "Utat keresztező kerékpárút"
Meglévő ingatlanhatár	Megszüntetendő jelzőtábla	Meglévő burkolati jel, fehér színű "Terepönal"
Meglévő házrajzi szám	UME szám / KRESZ ábra szám	Meglévő burkolati jel, fehér színű "Helyjelző vonal"
Meglévő házszám	Megszűnő: B-001 / 9. ábra	Meglévő burkolati jel, sárga színű "STOP" burkolati jel
Meglévő utcanev	Tervezett jelzőtábla	Meglévő burkolati jel, fehér színű "Gyalogos-átkelőhely"
Meglévő épület	UME szám / KRESZ ábra szám	Meglévő burkolati jel, sárga színű "Megállóhely" burkolati jel
Meglévő burkolatszél	Tervezett jelzőtábla	
Meglévő murva	UME szám / KRESZ ábra szám	
Meglévő földút	Megszüntetendő jelzőtábla oszlop	
Meglévő kerítés	Megszüntetendő jelzőtábla oszlop	
Meglévő burkolati jel	Jelzőtábla oszlop áthelyezés	
Meglévő burkolati jel, fehér színű "Terepönal"	Tervezett jelzőtábla oszlop	
Meglévő burkolati jel, fehér színű "Záróvonal"	Cserélendő jelzőtábla oszlop	
Meglévő burkolati jel, fehér színű "Irányjelző nyíl"	Meglévő tábla mozgatása (lefelé)	
Meglévő burkolati jel, sárga színű "Utat keresztező kerékpárút"	Tábla mozgatása	
Meglévő burkolati jel, fehér színű "STOP" burkolati jel	Burkolati jel (fehér színű, 12 cm széles, tartós kivétel)	
Meglévő burkolati jel, fehér színű "Helyjelző vonal"		
Meglévő burkolati jel, fehér színű "Gyalogos-átkelőhely"		
Meglévő burkolati jel, sárga színű "Megállóhely" burkolati jel		

FIGYELEM!
A kivitelezési munka megkezdése előtt kézi földmunkával közelművelés szükséges, köznyírt-szakfelügyelet mellett!

AS ÁBRÁZOLT TELEKHATÁR ADATOK CSAK TÁJÉKOZTATÓ JELLEGŰEK!

Inter-Roda Kft. Inter-Roda Mérnöki Tanácsadó Korlátolt Felelősségű Társaság H - 2000 Szentendre, Anna utca 25., 06-30/9313-632; info@inter-roda.eu		
Megbízó: POMÁZ VÁROS ÖNKORMÁNYZATA 2013 Pomáz, Kossuth Lajos utca 23-25.		
Tárgy:	POMÁZ Szabadság tér és környéke (Szerb utca, Templom tér, Iskola utca, Községház utca) forgalomtechnikai felülvizsgálata és korlátozott idejű várakozási övezet bevezetése Forgalomtechnikai kiviteli terv	Dátum: 2022. 10. 20.
Résznevelet:	FORGALOMTECHNIKAI HELYSZÍNRAJZ	Tervezés: 16/2022.
Fájlnevr:	I-R_16_2022_Pomáz Szabadság tér és környéke_Terv.dwg	Rajzszám: F-02.
Felelős tervező:	Rozsiné Lukács Linda MMK: 13-12321	Verziószám: 01.
Ügyvezető:	Rozsi János Dániel MMK: 13-13012	Méretarány: M=1:500
A TERV ÉS MUNKARÉSZEI A TERVEZŐ SZELLEMI TERMÉKE. A TERVEZŐ SZERZŐI JOGAINAK VÉDELMÉT JOGSZABÁLY BIZTOSÍTJA!		

Pomáz Város Önkormányzata Képviselő-testületének .../.... (...) önkormányzati rendelete

időkorlátos várakozási területek bevezetéséről és használatának szabályairól

Pomáz Város Önkormányzatának Képviselő-testülete a közúti közlekedésről szóló 1988. évi I. törvény 48. § (5) bekezdésében kapott felhatalmazás alapján, a Magyarország helyi önkormányzatairól szóló 2011. évi CLXXXIX. törvény 13. § (1) bekezdés 2. pontjában meghatározott feladatkörében eljárva, a következőket rendeli el.

1. §

A rendelet hatálya az 1. számú mellékletben lehatárolt várakozási területen lévő közterületekre terjed ki.

2. §

(1) A várakozási terület használata a közúti közlekedés szabályairól szóló 1/1975. (II. 5.) KPM–BM együttes rendelet szerint történik.

(2) A várakozási terület parkolóhelyeit mindenki saját felelősségére veheti igénybe, az nem minősül őrzött parkolónak.

(3) A várakozási területet nem közlekedési célú igénybevételének feltételeit külön rendelet szabályozza.

3. §

(1) Munkanapokon a 8 óra és 18 óra közötti időszakban, valamint hétfőn a 8 óra és 13 óra közötti időszakban a várakozás maximális időtartama az 1. számú mellékletben felsorolt területeken nem haladhatja meg a 2 órát.

(2) A korlátozott időszakban legkésőbb a maximális időtartam letelte után a várakozóhelyet el kell hagyni. A tárcsa jelzését a jármű eltávozása nélkül megváltoztatni tilos.

(3) A várakozási területen a várakozás díja 0 forint (díjmentes).

4. §

(1) A korlátozott időszakban a várakozás idejét a jármű első szélvédője mögött jól láthatóan elhelyezett, a várakozás kezdetének időpontját mutató időmérő tárcsával (órával) kell jelezni, mely a Pomázi Polgármesteri Hivatalban térítésmentesen, vagy kereskedelmi forgalomban beszerezhető.

(2) Az önkormányzat a várakozási közszolgáltatás nyújtásáról, illetve ellenőrzéséről a közterület-felügyelet útján gondoskodik.

5. §

(1) A várakozási területről kiszolgált ingatlan esetében – írásbeli kérelemre – várakozási időkorlátozás nélküli parkolásra jogosító engedély (a továbbiakban: várakozási hozzájárulás) adható

- a) azon gépjármű tulajdonosának vagy üzemben tartójának, akinek bejelentett lakóhelye az 1. számú mellékletben felsorolt utcákról nyíló az ingatlanon található;
- b) azon gépjármű tulajdonosának vagy üzemben tartójának, amely az 1. mellékletben felsorolt közterületekről nyíló ingatlanban székhellyel, telephellyel vagy fiókteleppel rendelkező jogi személy vagy jogi személyiséggel nem rendelkező szervezet.

(2) (1) bekezdés szerinti engedély rendeltetési egységként egy gépjárműre adható.

(3) Írásbeli kérelemre várakozási hozzájárulás adható:

- a) a várakozási területről kiszolgált ingatlant érintő ellátási kötelezettséget teljesítő
 - aa) házi- és gyermekorvosnak, ezek asszisztensének,
 - ab) védőnőnek;
 - b) az önkormányzattal szerződéses viszonyban a várakozási területről kiszolgált ingatlant érintően szociális házi gondozási tevékenységet nyújtó személynek,
 - c) területi ellátási kötelezettséget biztosító otthoni szakápolási szolgálatnak, és
 - d) támogató szolgáltatást ellátó szervezetnek
- az általuk megjelölt gépjárműre.

(4) Írásbeli kérelemre a Pomáz Város Önkormányzatával vagy a Pomázi Polgármesteri Hivatallal közszolgálati jogviszonyban, munkaviszonyban, vagy egyéb foglalkoztatásra irányuló jogviszonyban álló foglalkoztatottak, valamint indokolt esetben az egészségügyi, a szociális és a katasztrófavédelmi ágazatban foglalkoztatottak részére, az általuk megjelölt gépjárműre várakozási hozzájárulás adható a 3. § (1) bekezdésében meghatározott határidőn túli parkolásra.

(5) A gépjármű tulajdonosa vagy üzemben tartója köteles haladéktalanul bejelenteni, ha az 5. § (1)–(4) bekezdéseiben meghatározott, várakozási hozzájárulásra jogosító feltételeknek való megfelelésében változás következik be.

(6) A korlátozott időszakban a várakozás ideje alatt a várakozási hozzájárulást igazoló dokumentumot a jármű első szélvédője mögött jól láthatóan el kell helyezni.

6. §

Ez a rendelet 2023. április 1-jén lép hatályba.

Melléklet a .../2022 (...) számú önkormányzati rendeletehhez

1., „Történelmi városrész”: Szabadság tér, Községház utca, Szerb utca, Templom tér, Iskola utca

